
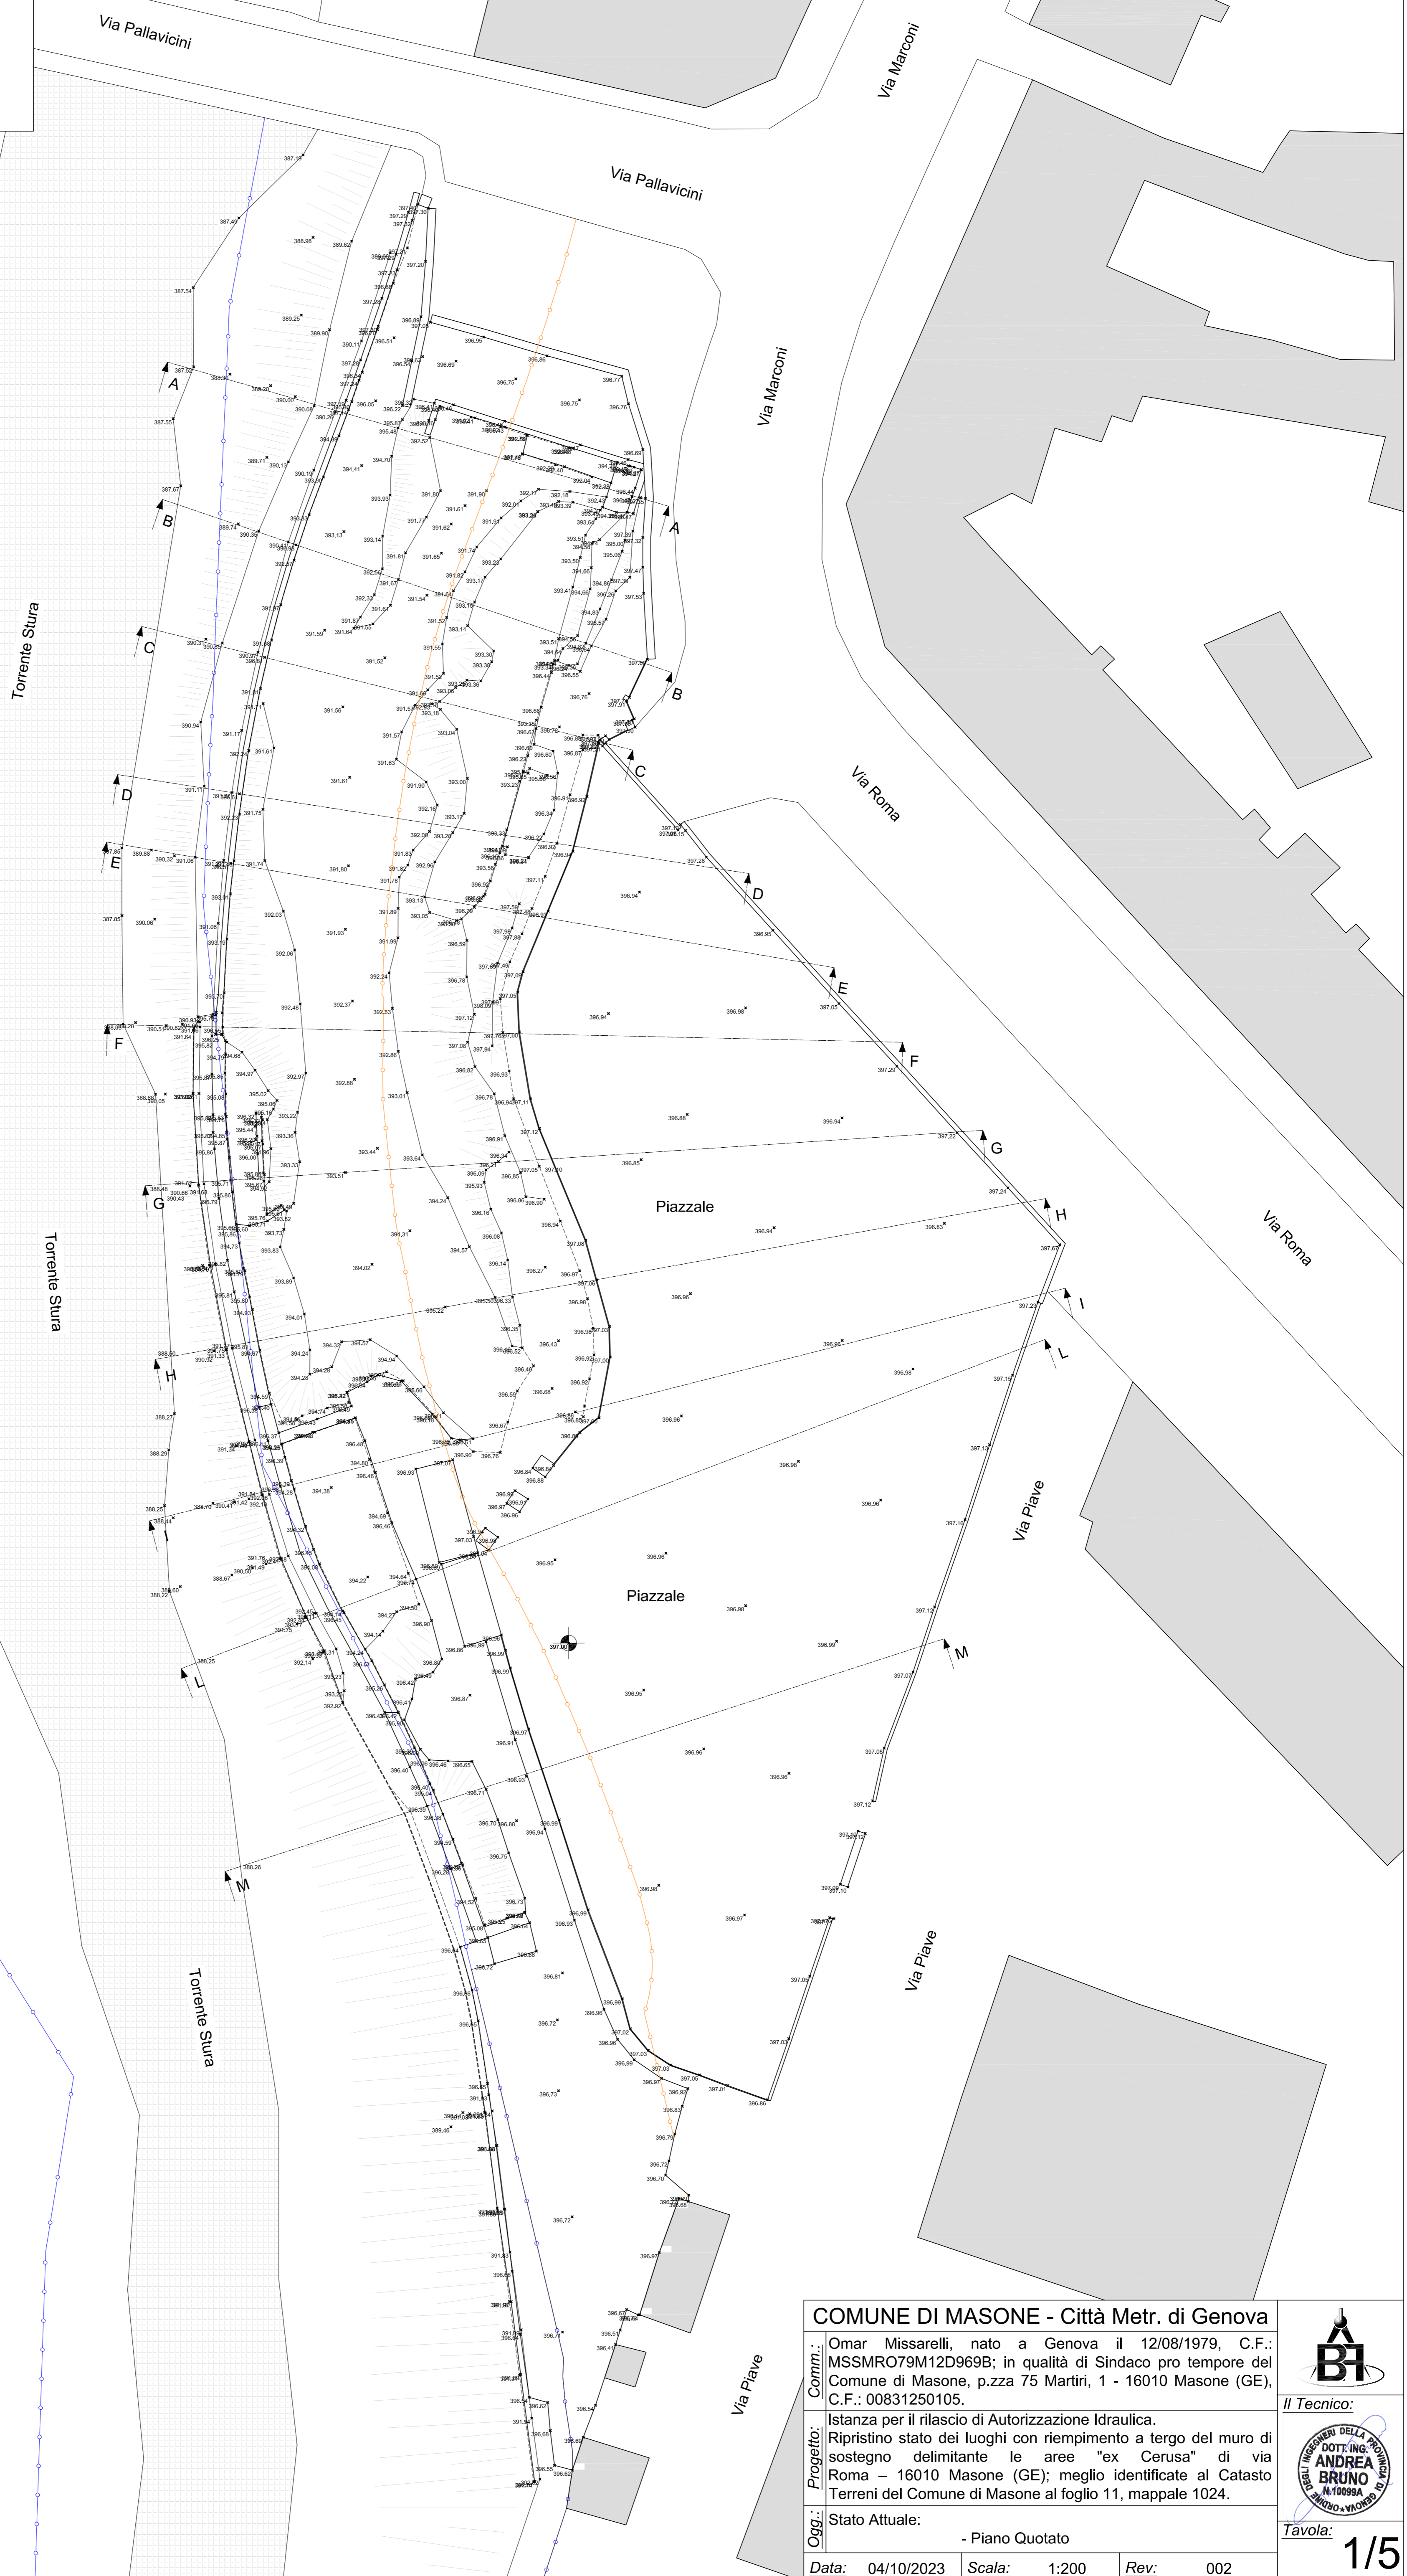


# STATO ATTUALE

Piano Quotato

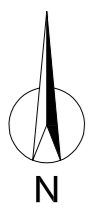

Legenda	
Limite Demaniale	
Limite Inedificabilità Assoluta	


**COMUNE DI MASONE - Città Metr. di Genova**  
Comm.: Omar Missarelli, nato a Genova il 12/08/1979, C.F.: MSSMRO79M12D969B; in qualità di Sindaco pro tempore del Comune di Masone, p.zza 75 Martiri, 1 - 16010 Masone (GE), C.F.: 00831250105.  
Progetto: Istanza per il rilascio di Autorizzazione Idraulica. Ripristino stato dei luoghi con riempimento a tergo del muro di sostegno delimitante le aree "ex Cerusa" di via Roma - 16010 Masone (GE); meglio identificate al Catasto Terreni del Comune di Masone al foglio 11, mappale 1024.  
Ogg.: Stato Attuale: - Piano Quotato  
Data: 04/10/2023    Scala: 1:200    Rev: 002

**Il Tecnico:**  
DOTT. ING. **ANDREA BRUNO**  
N.10099A  
Tavola: **1/5**


STATO ATTUALE

Sezioni


Sezione A-A

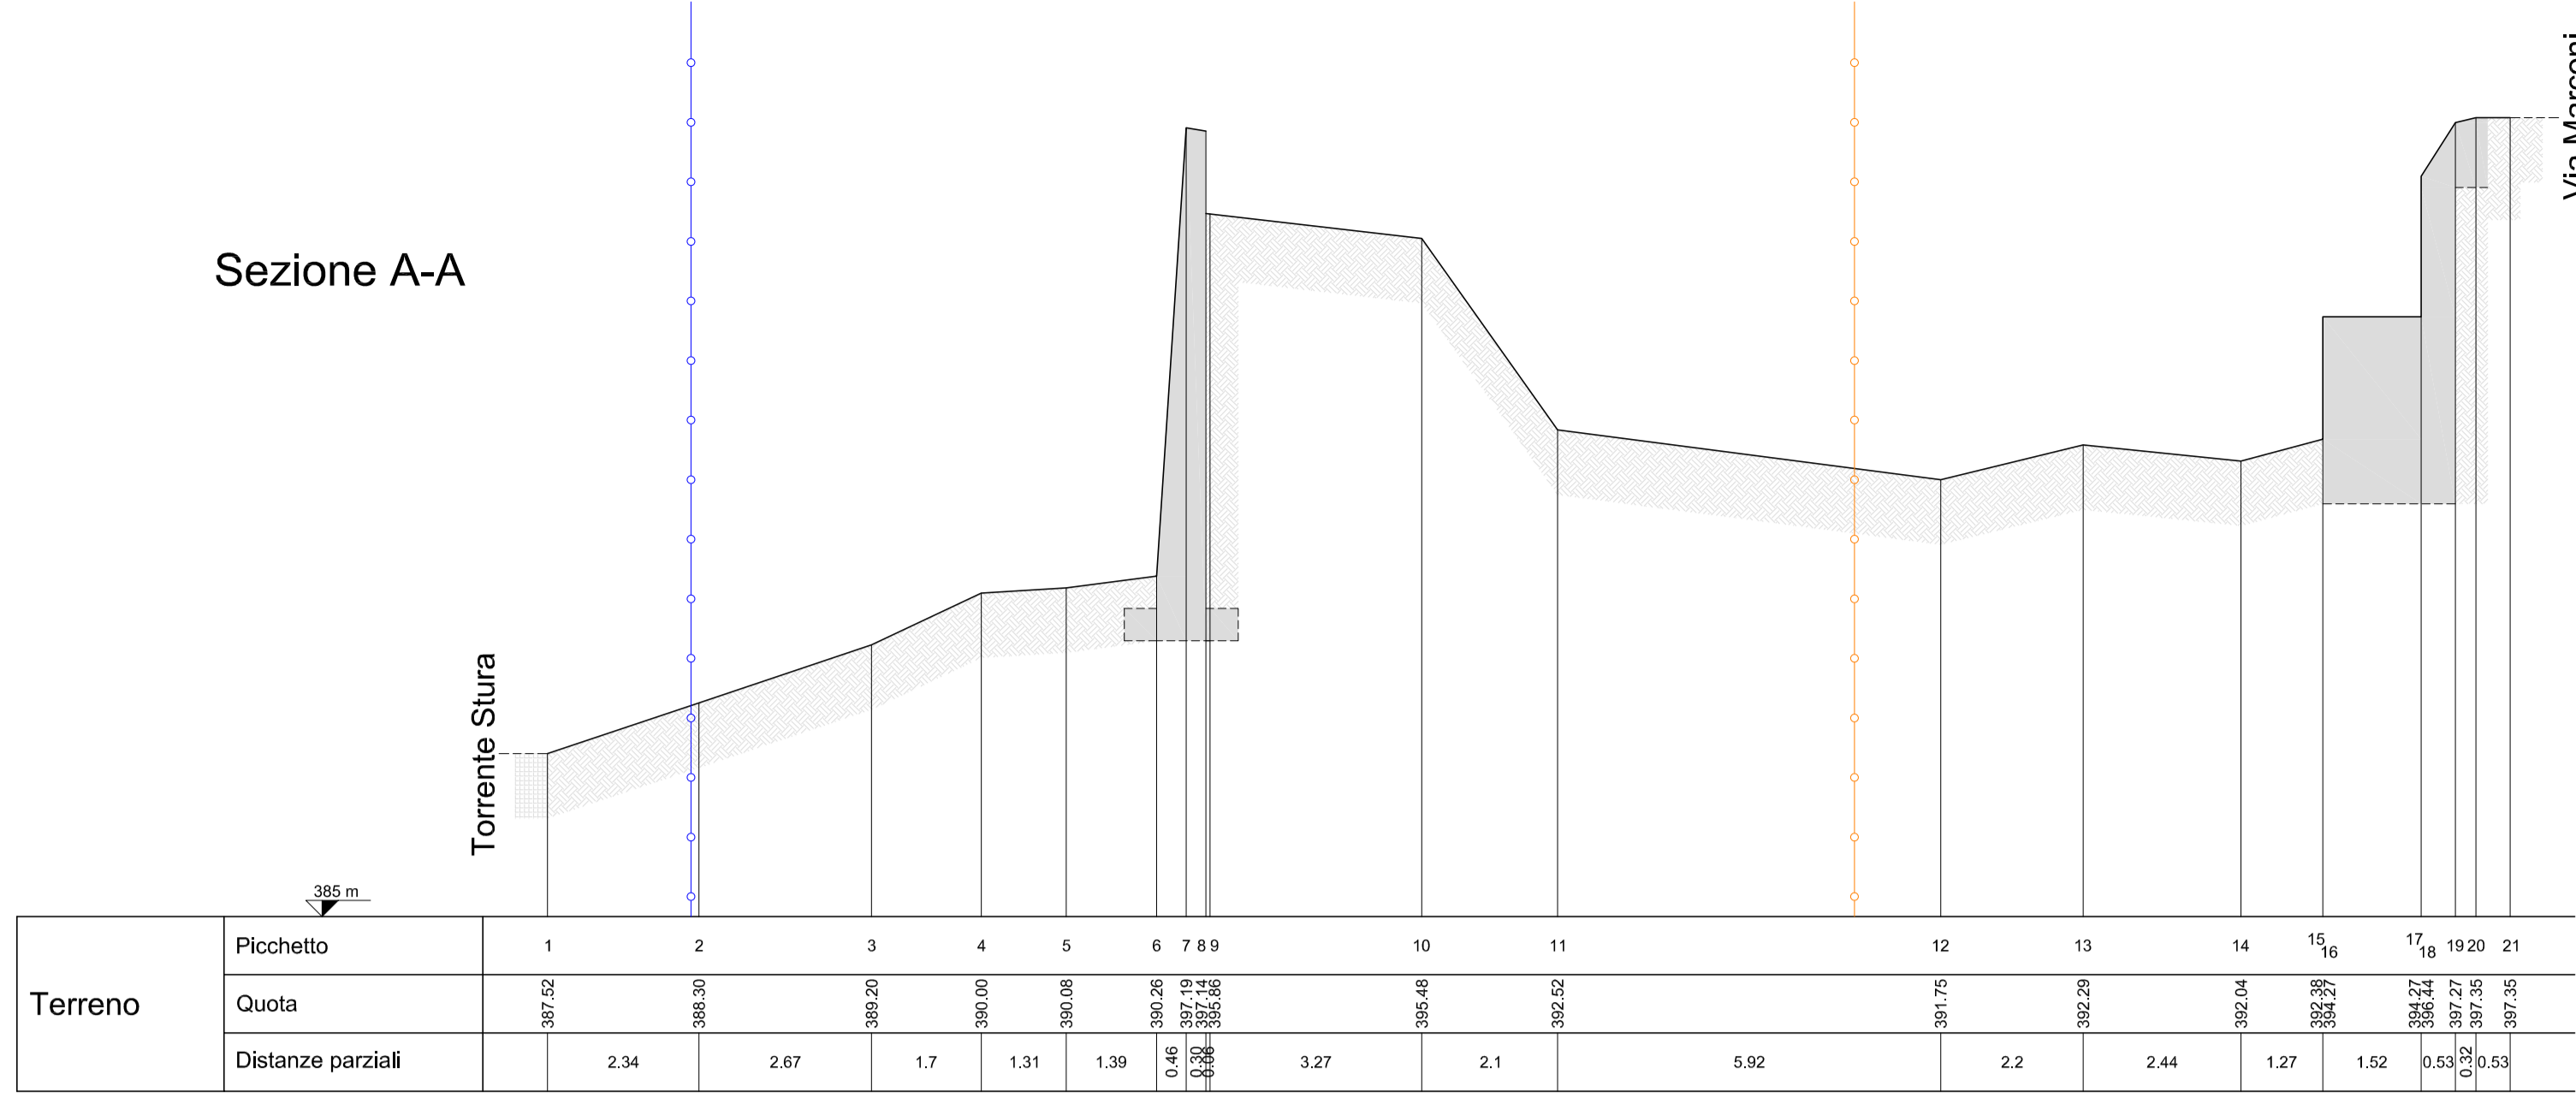


Sezione B-B

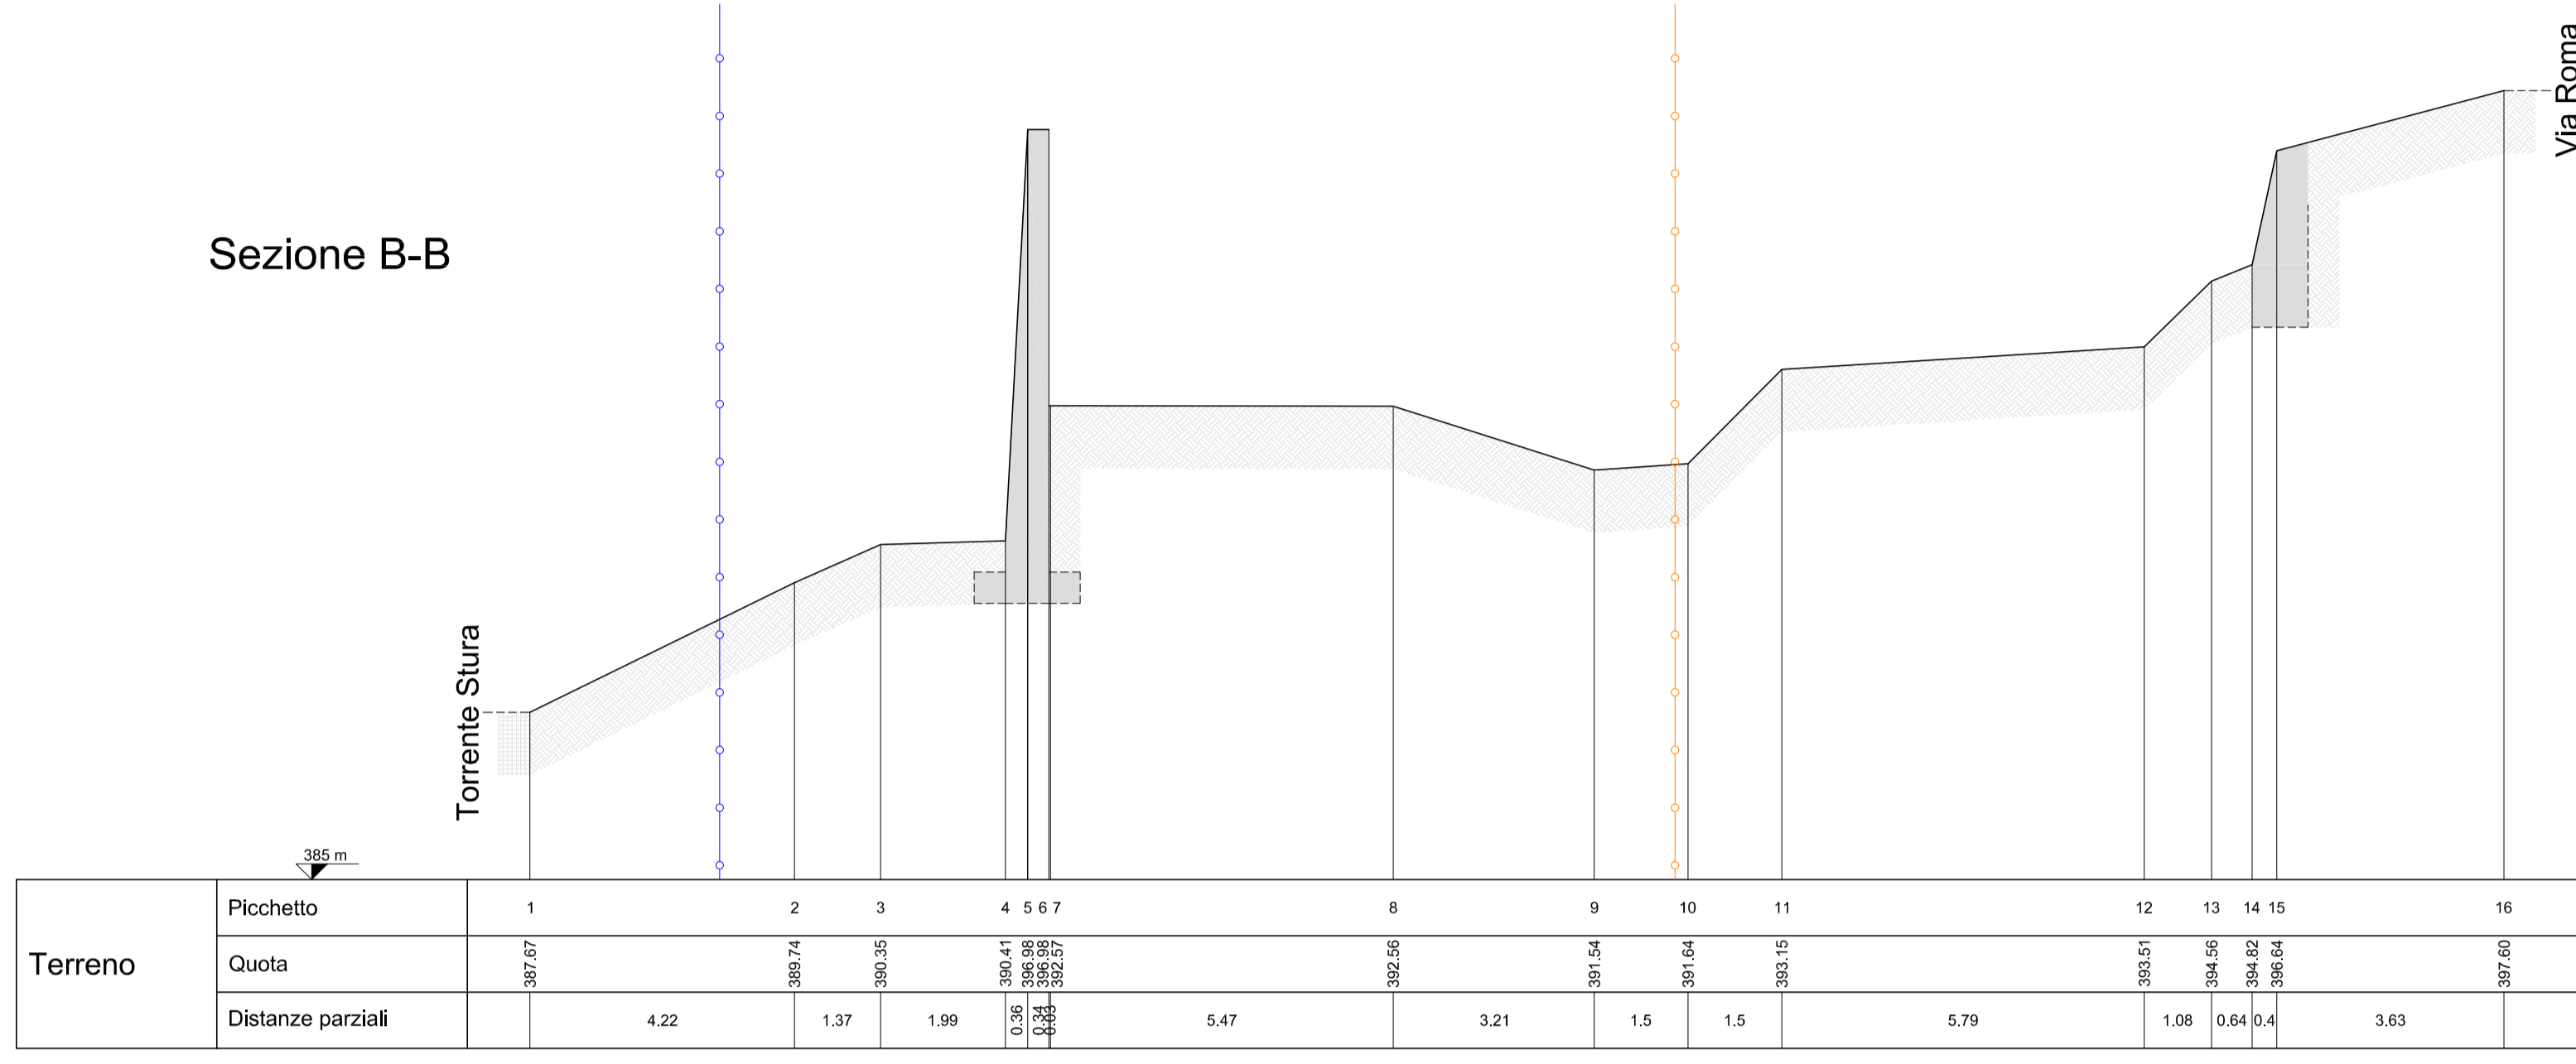


Sezione C-C

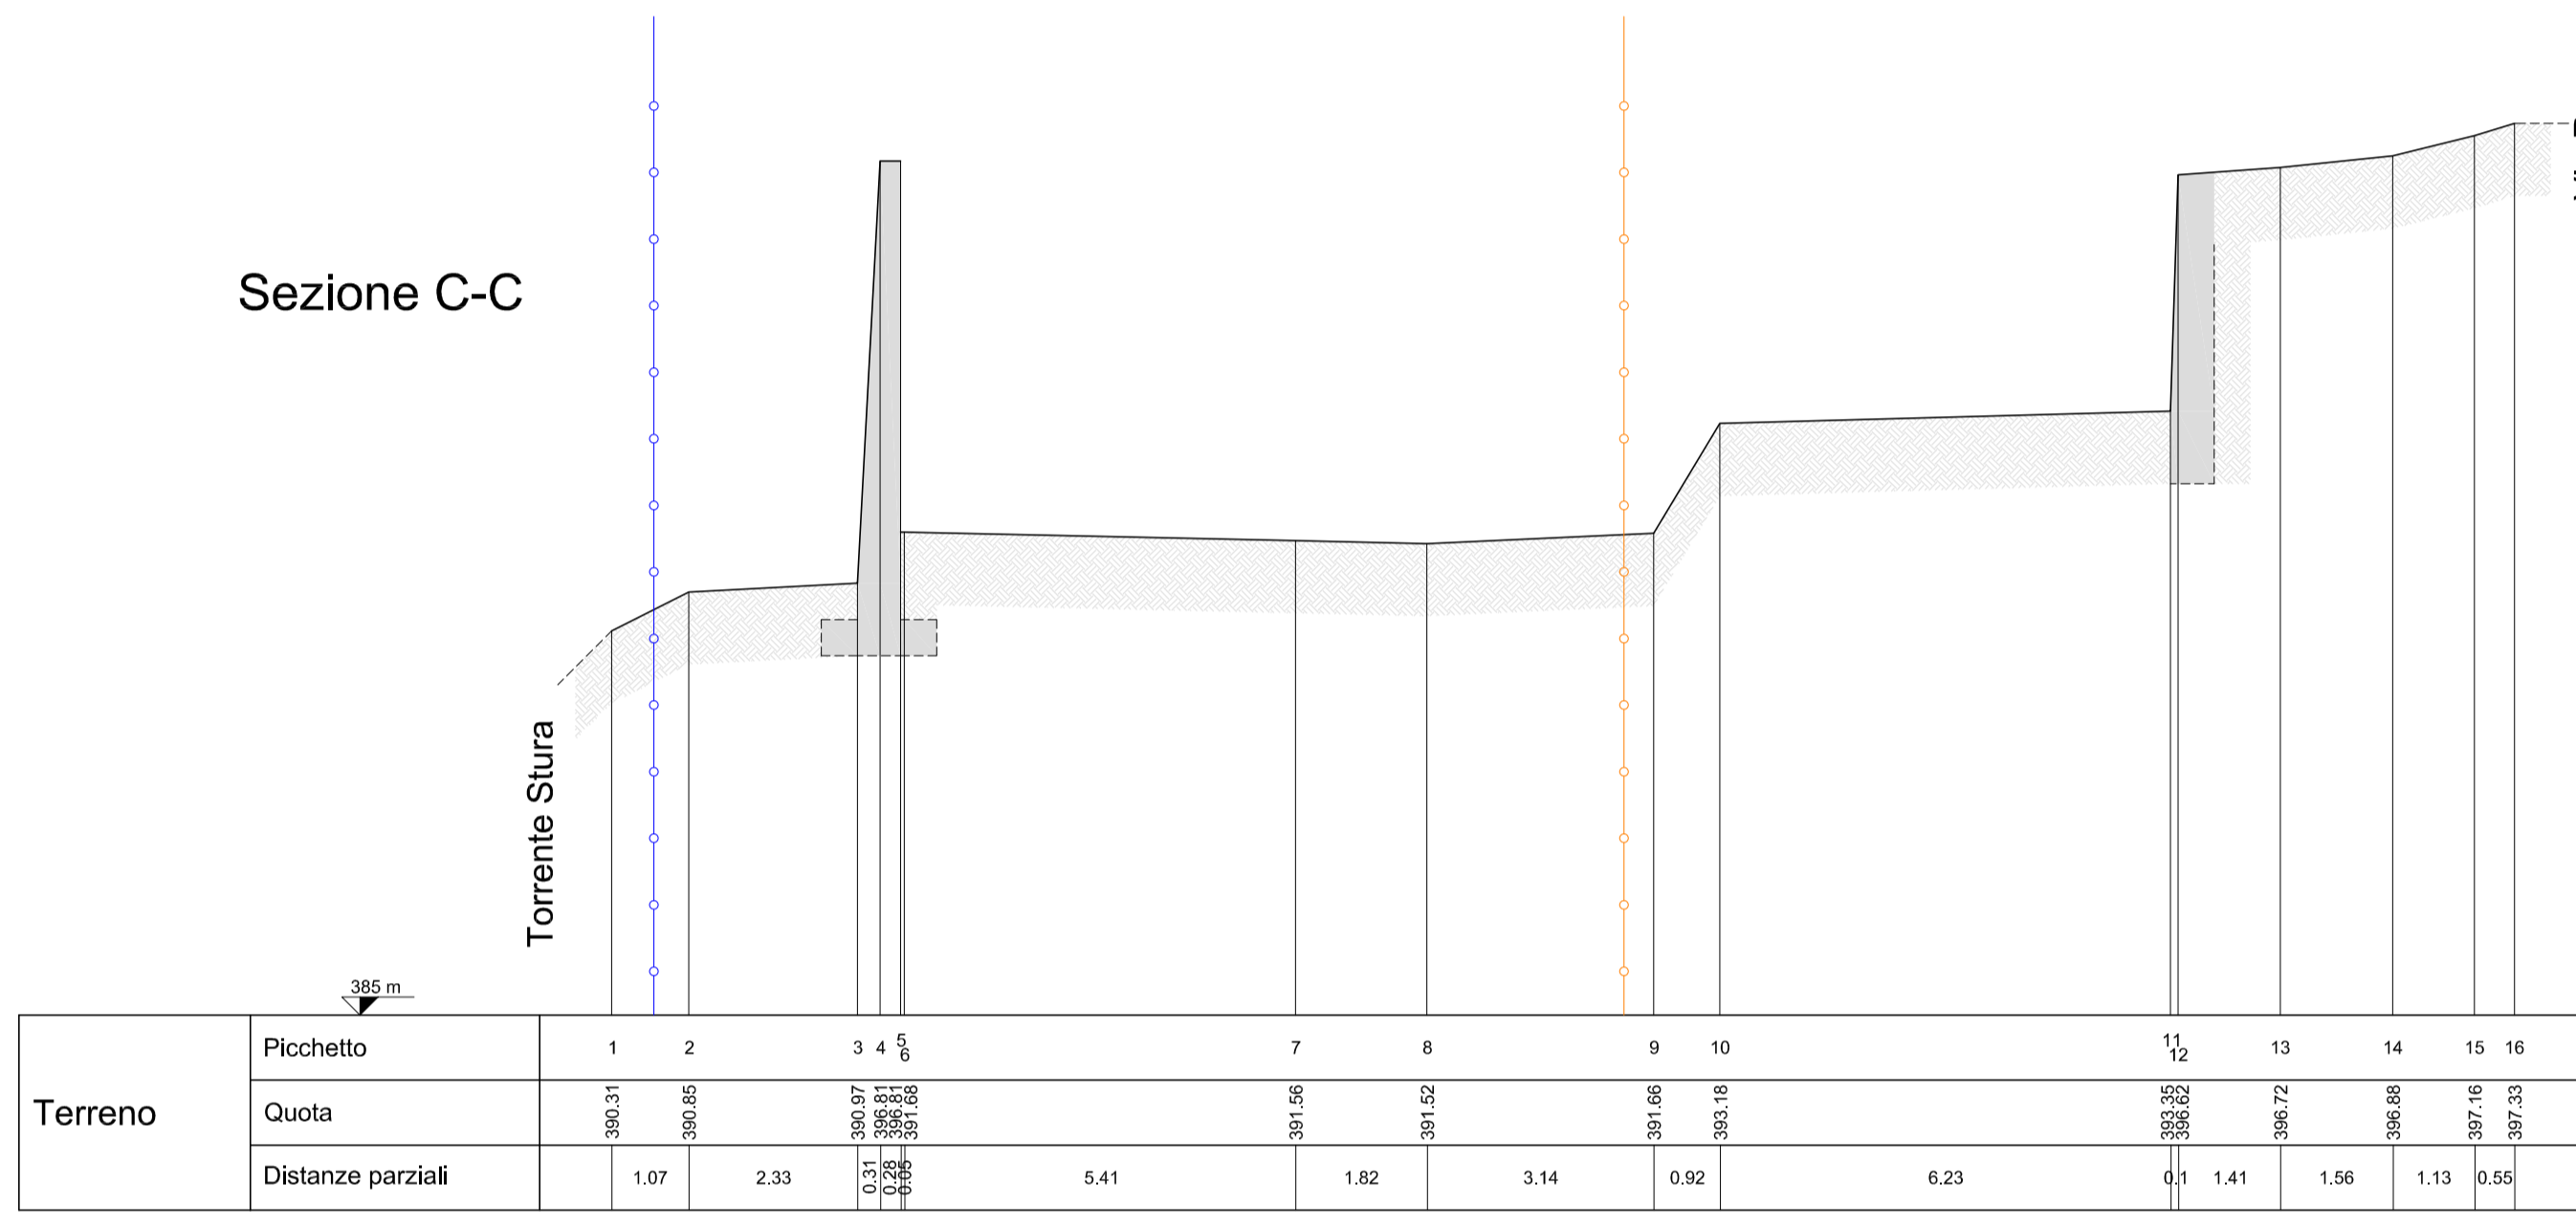


Sezione D-D

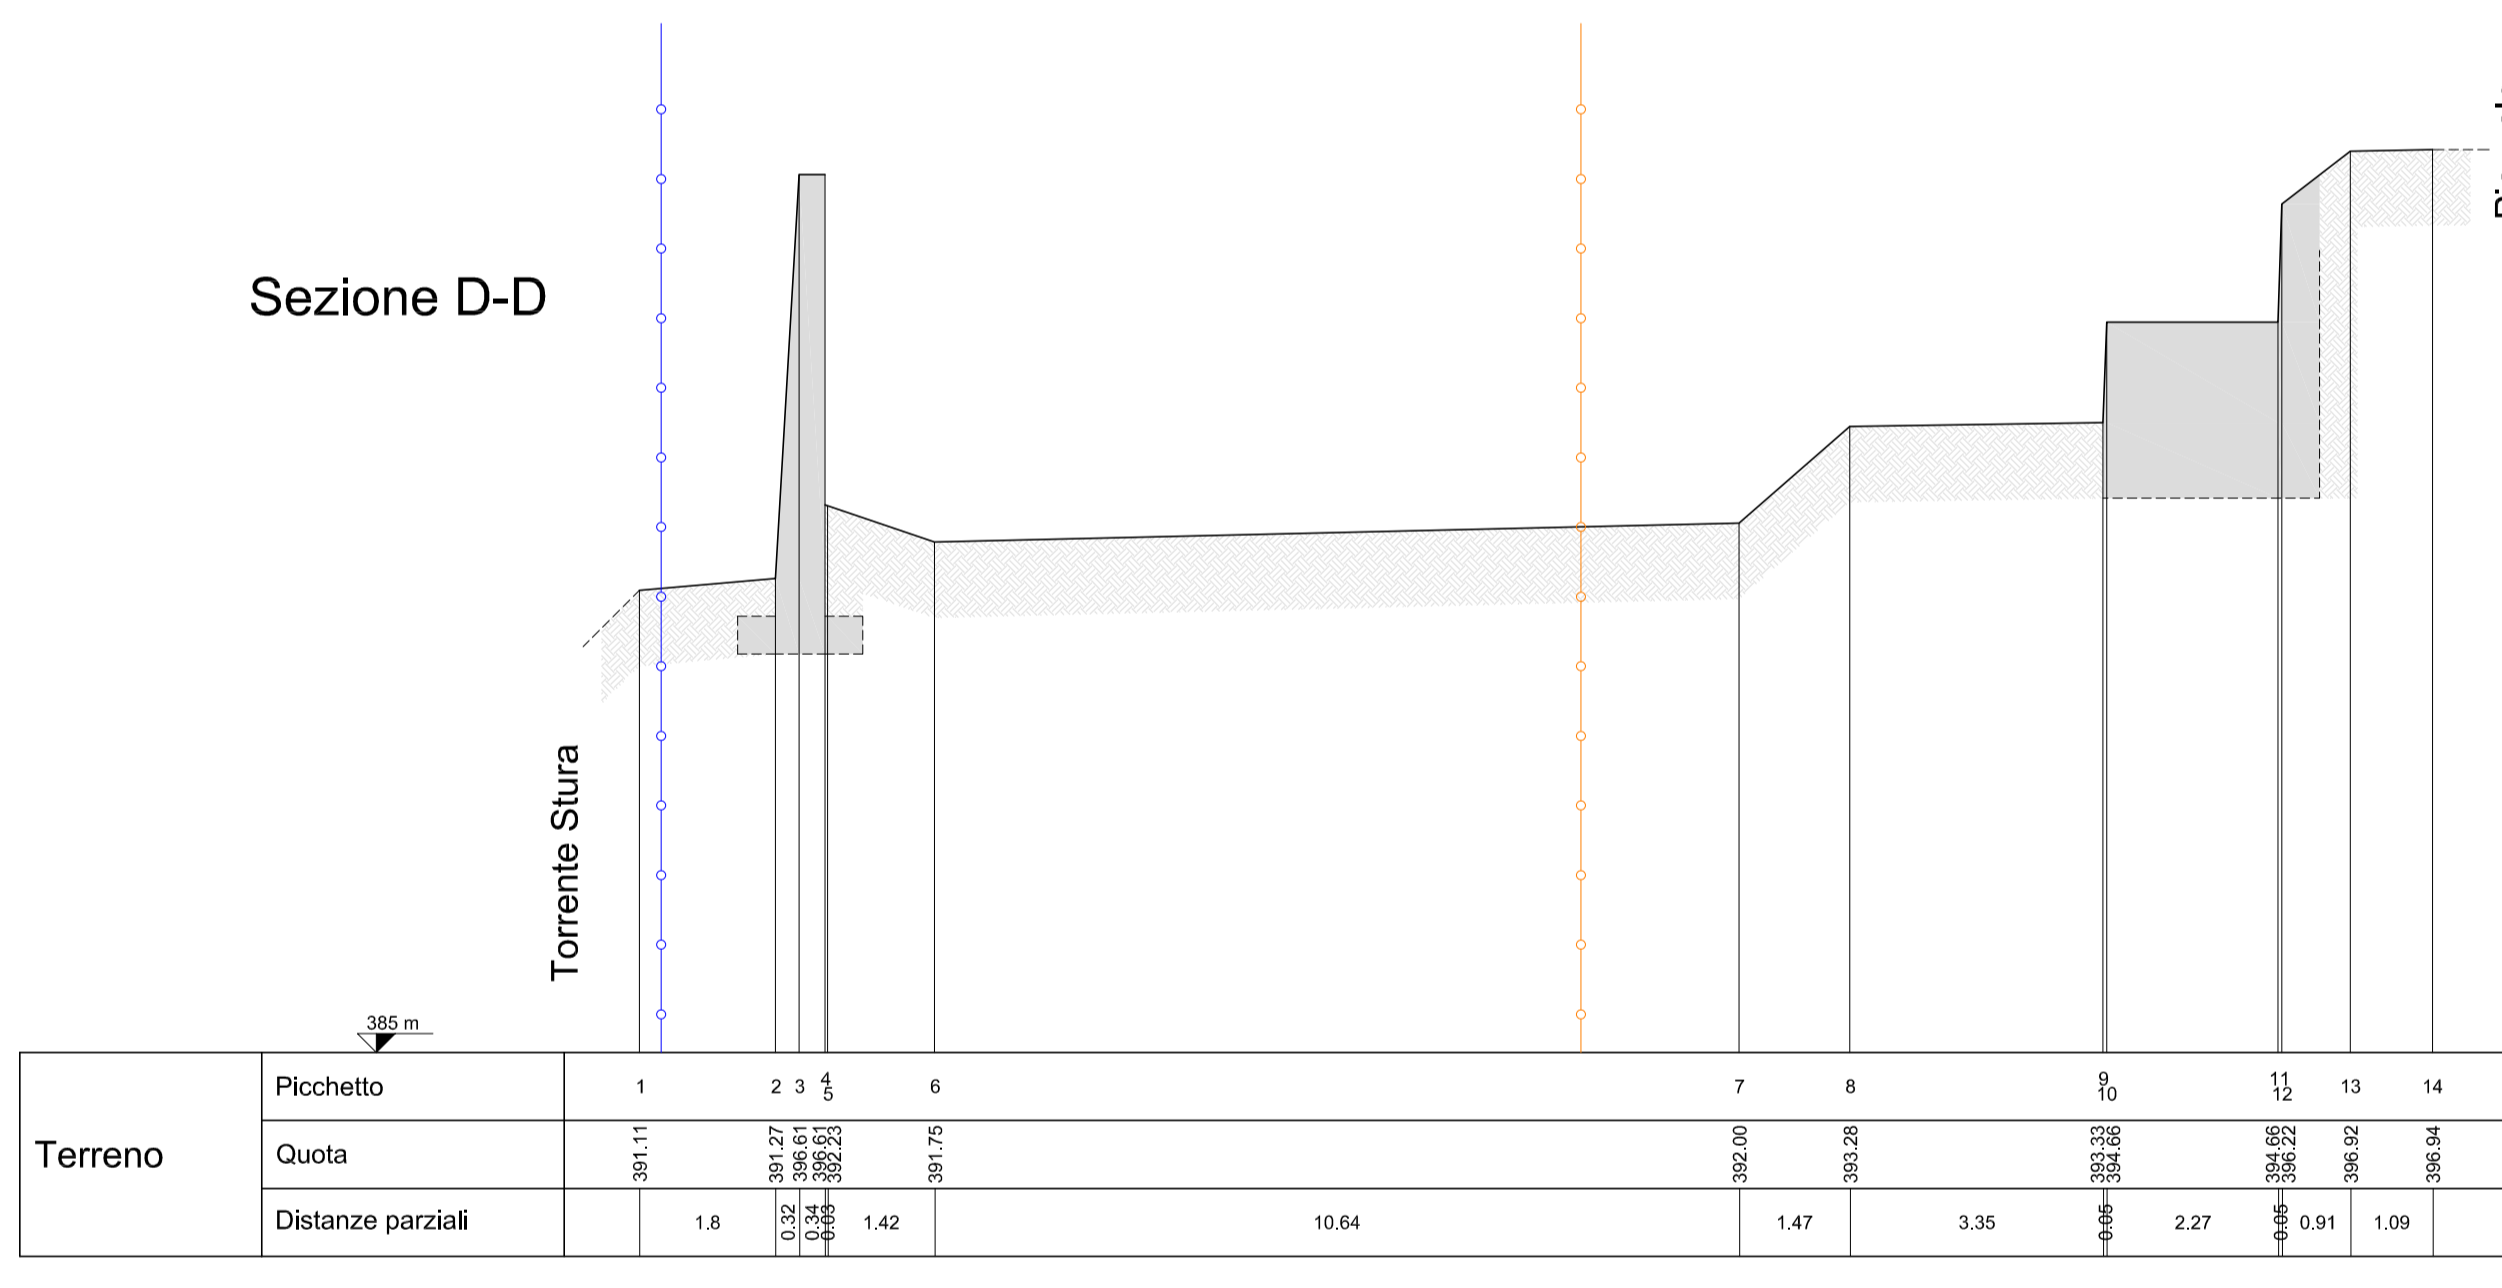


Sezione E-E

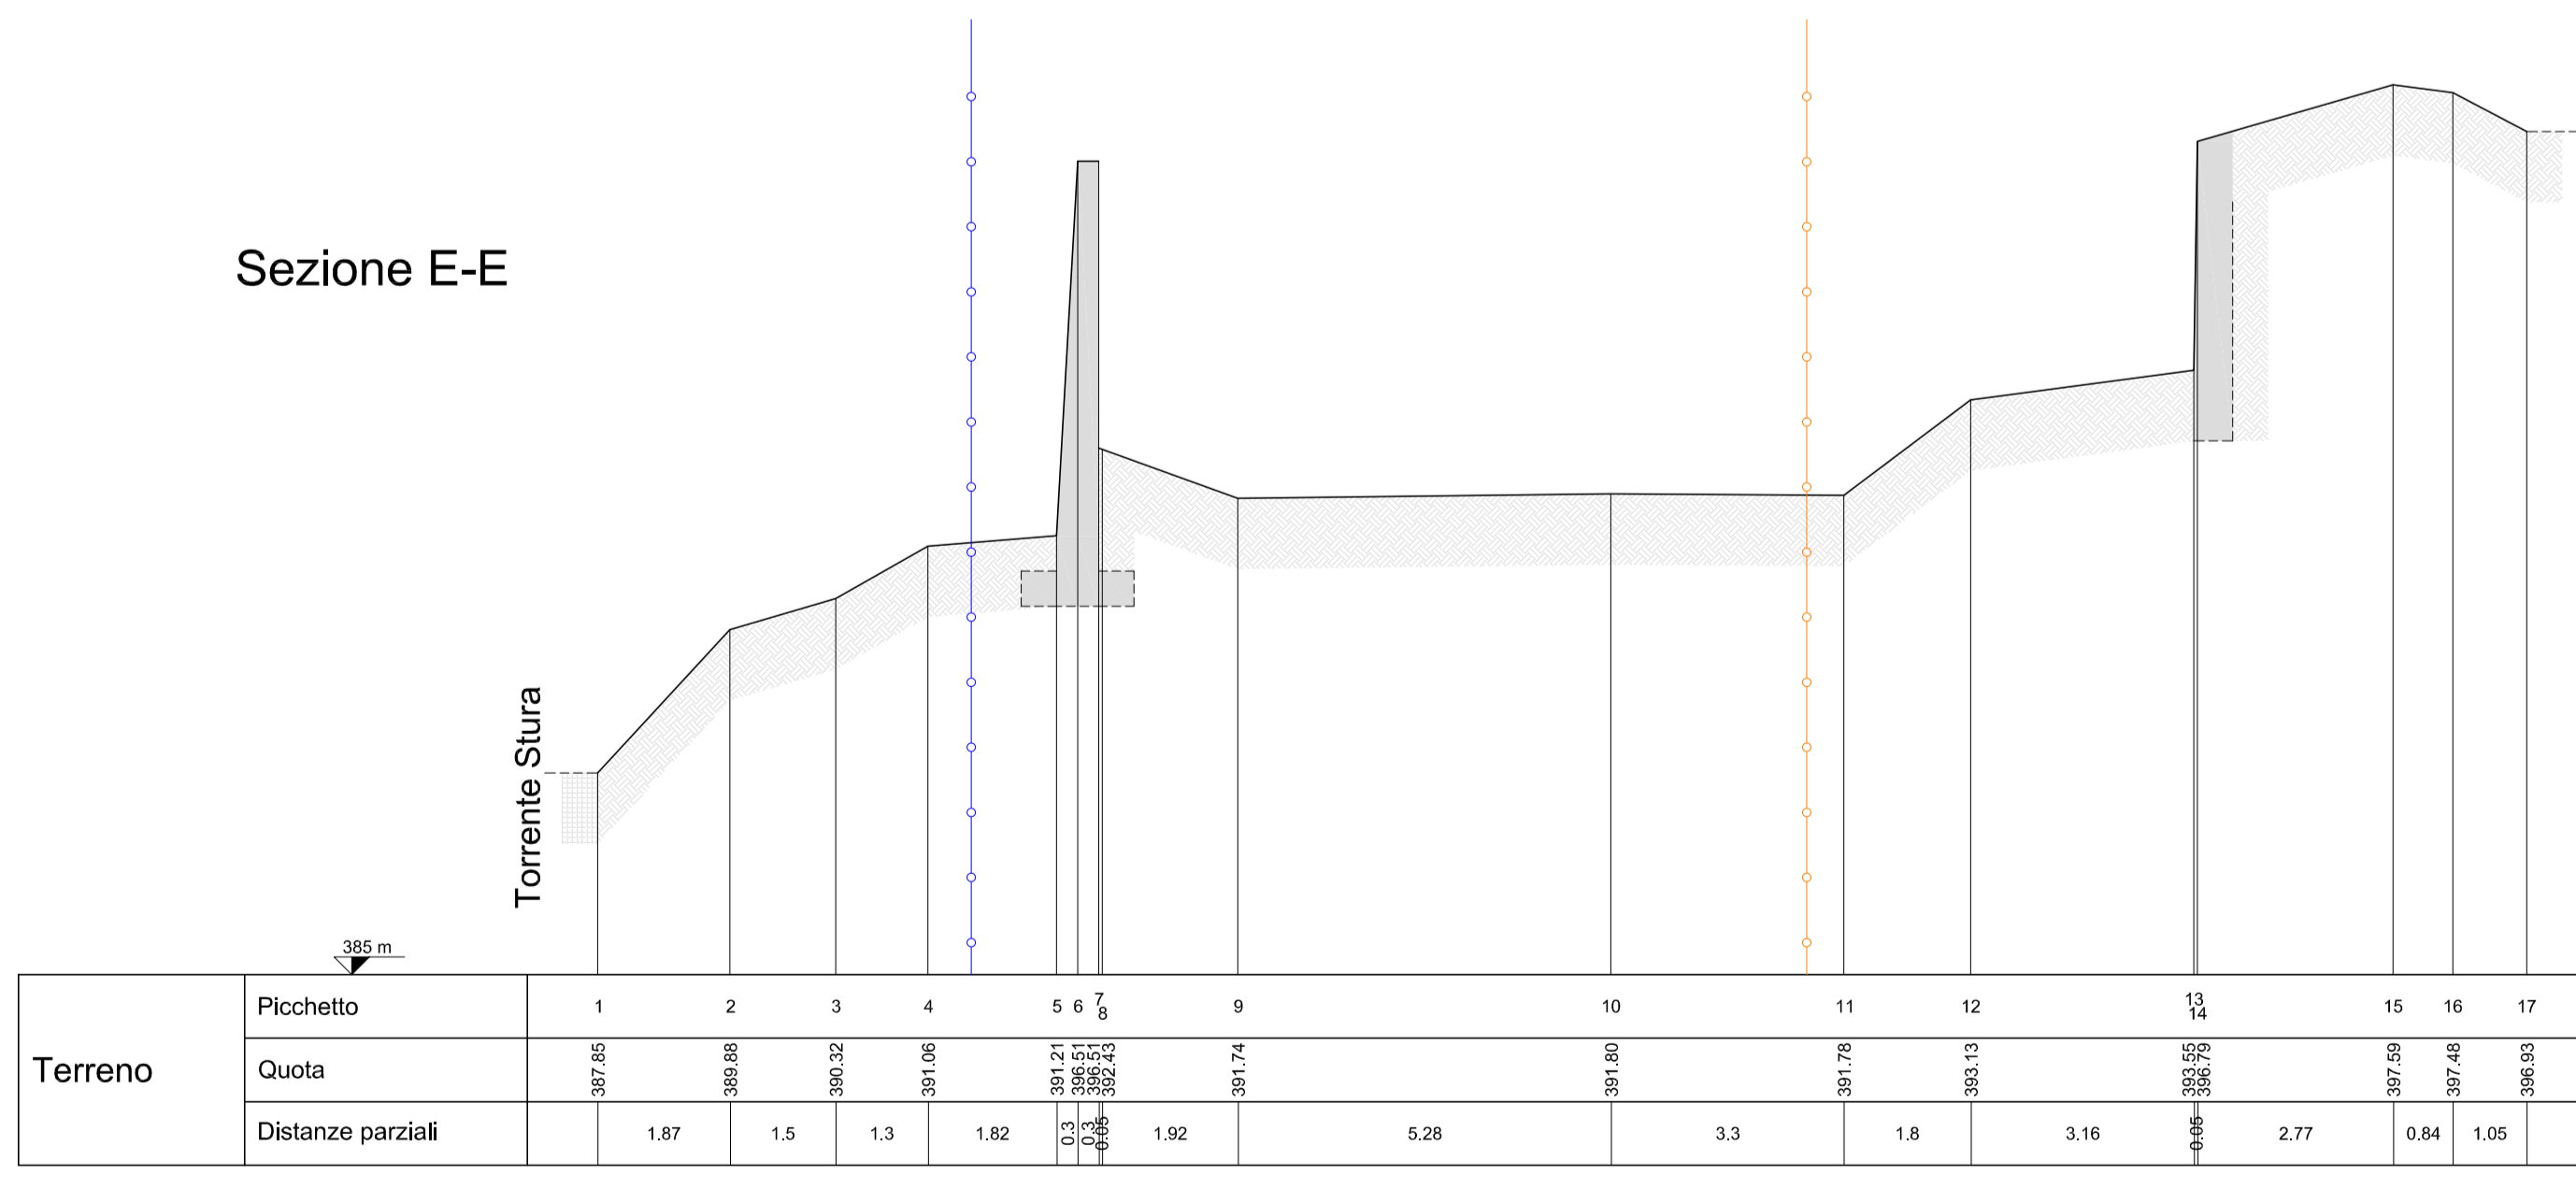


Sezione F-F

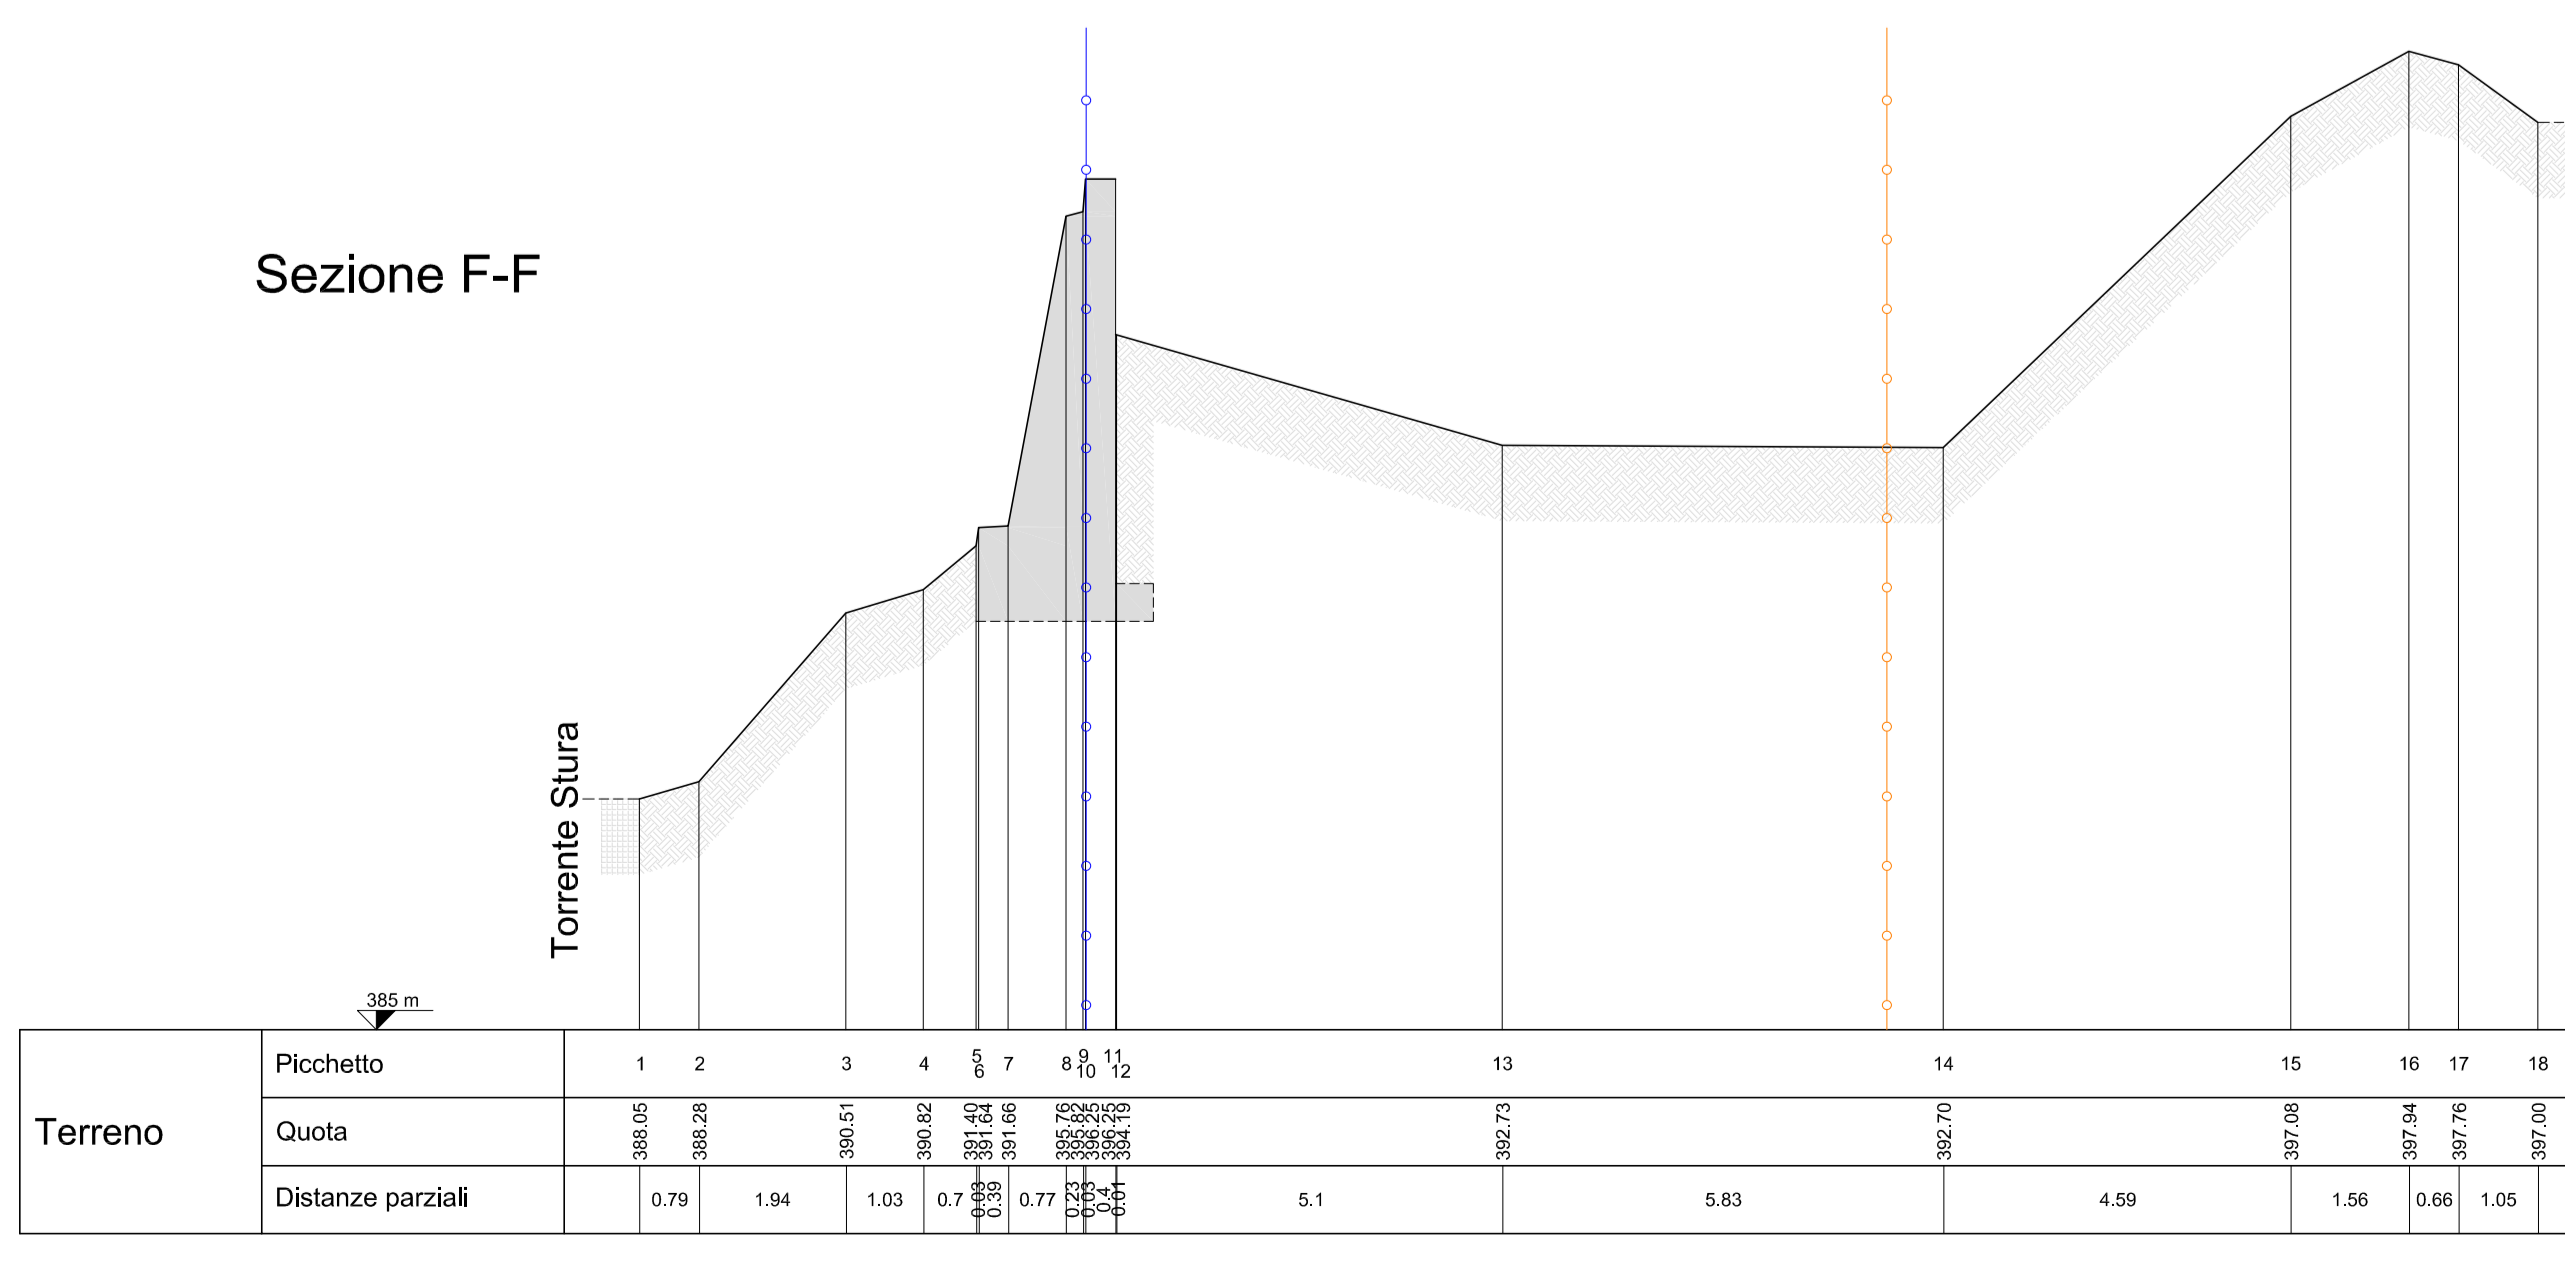


Sezione G-G

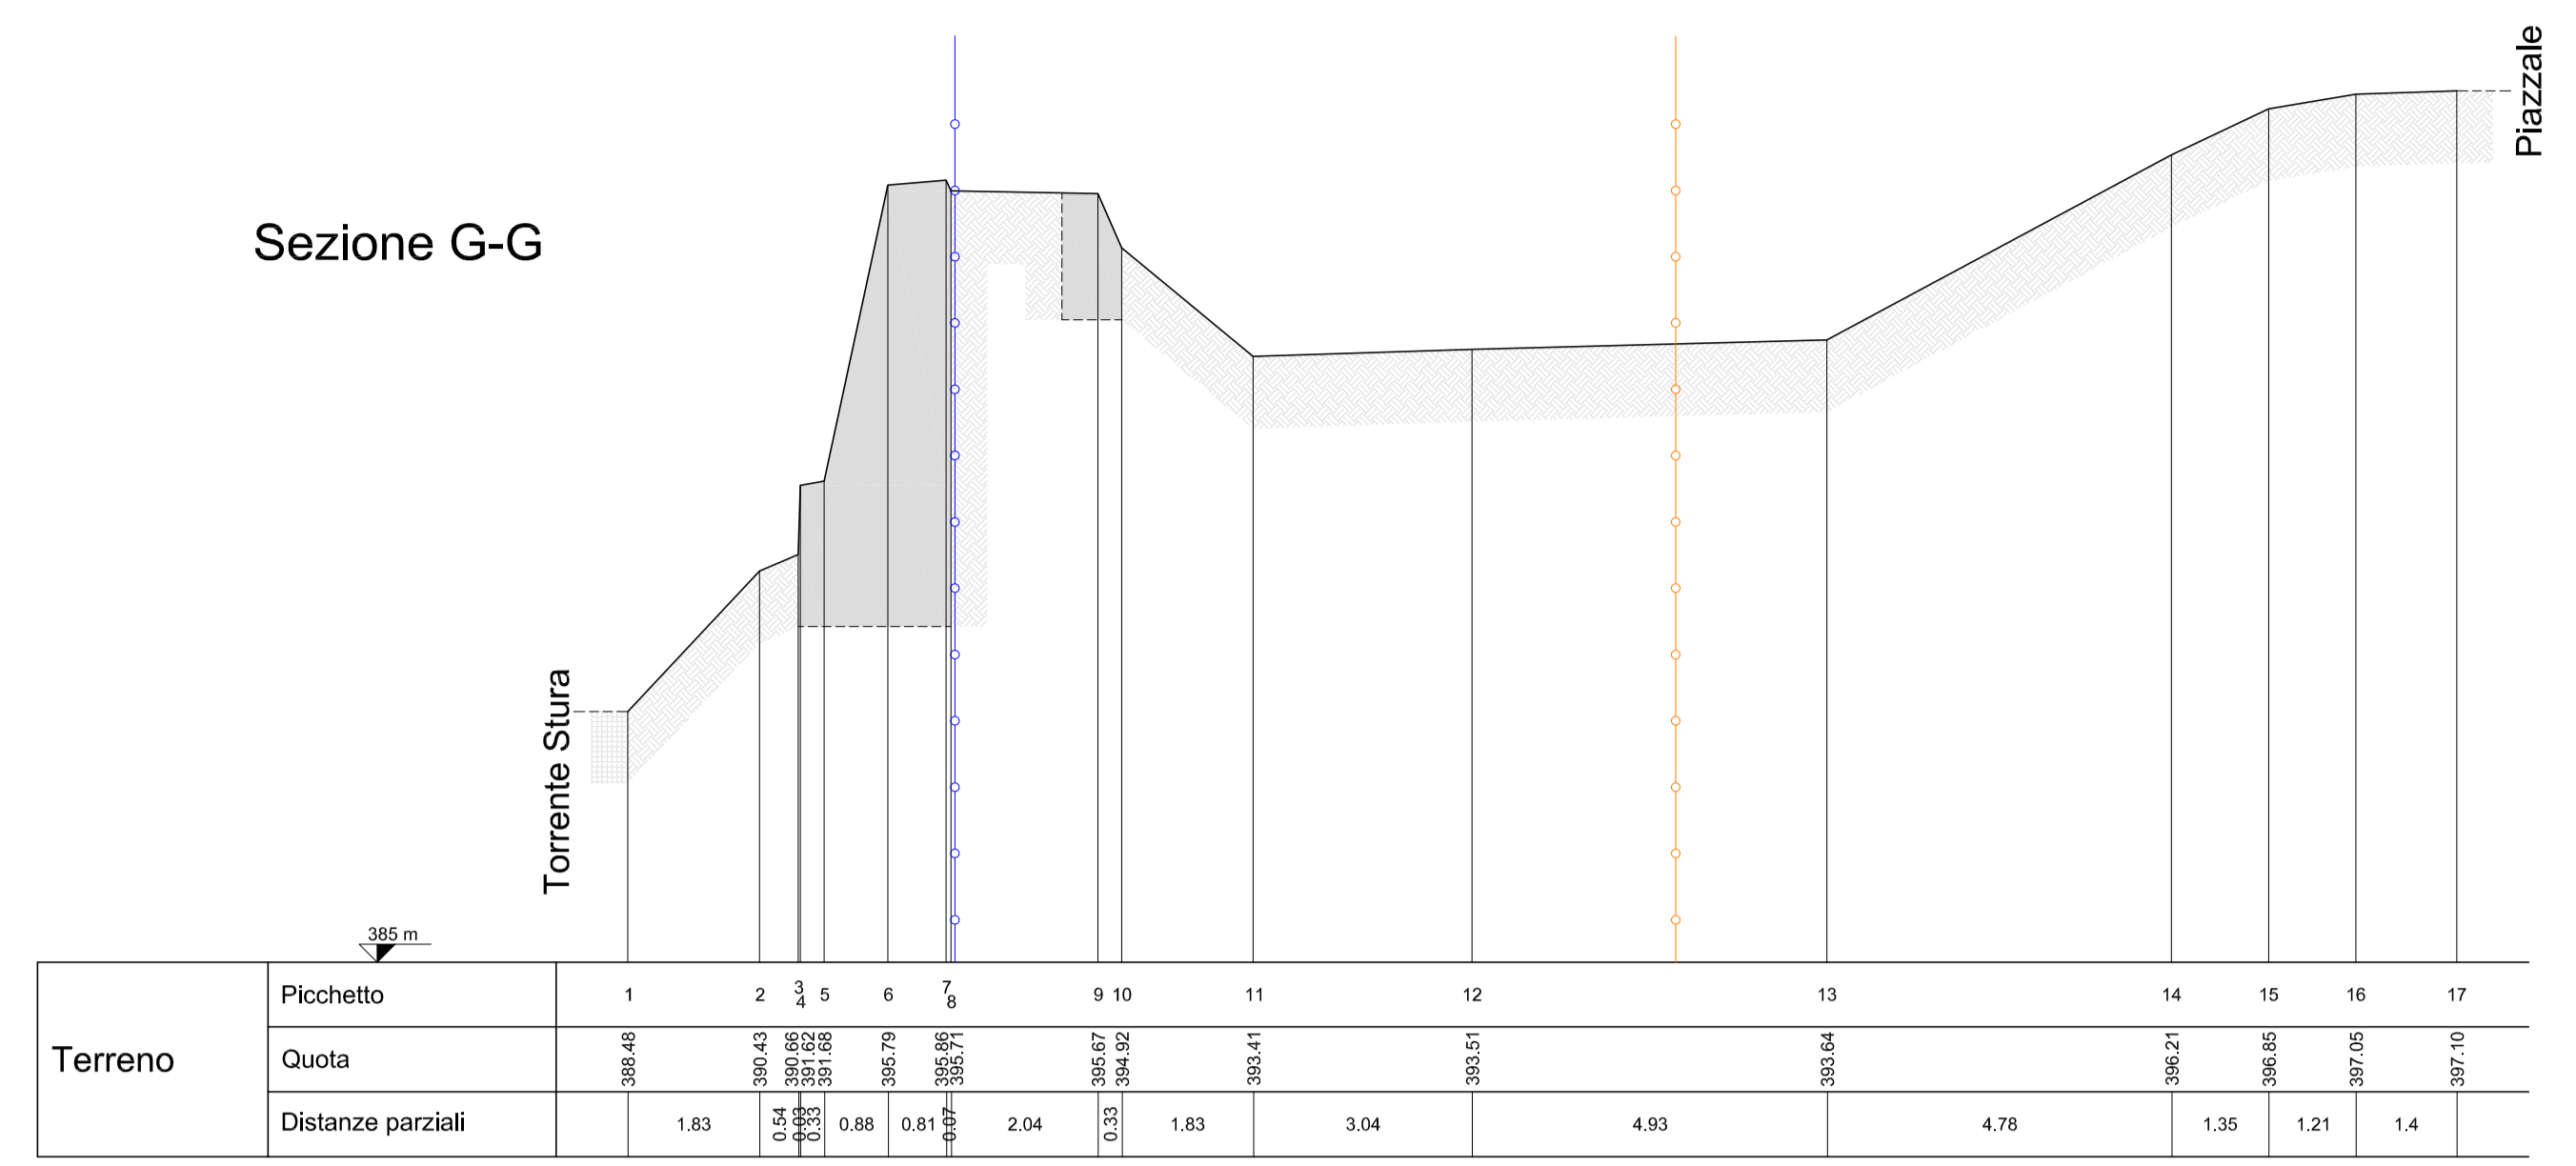


Sezione H-H

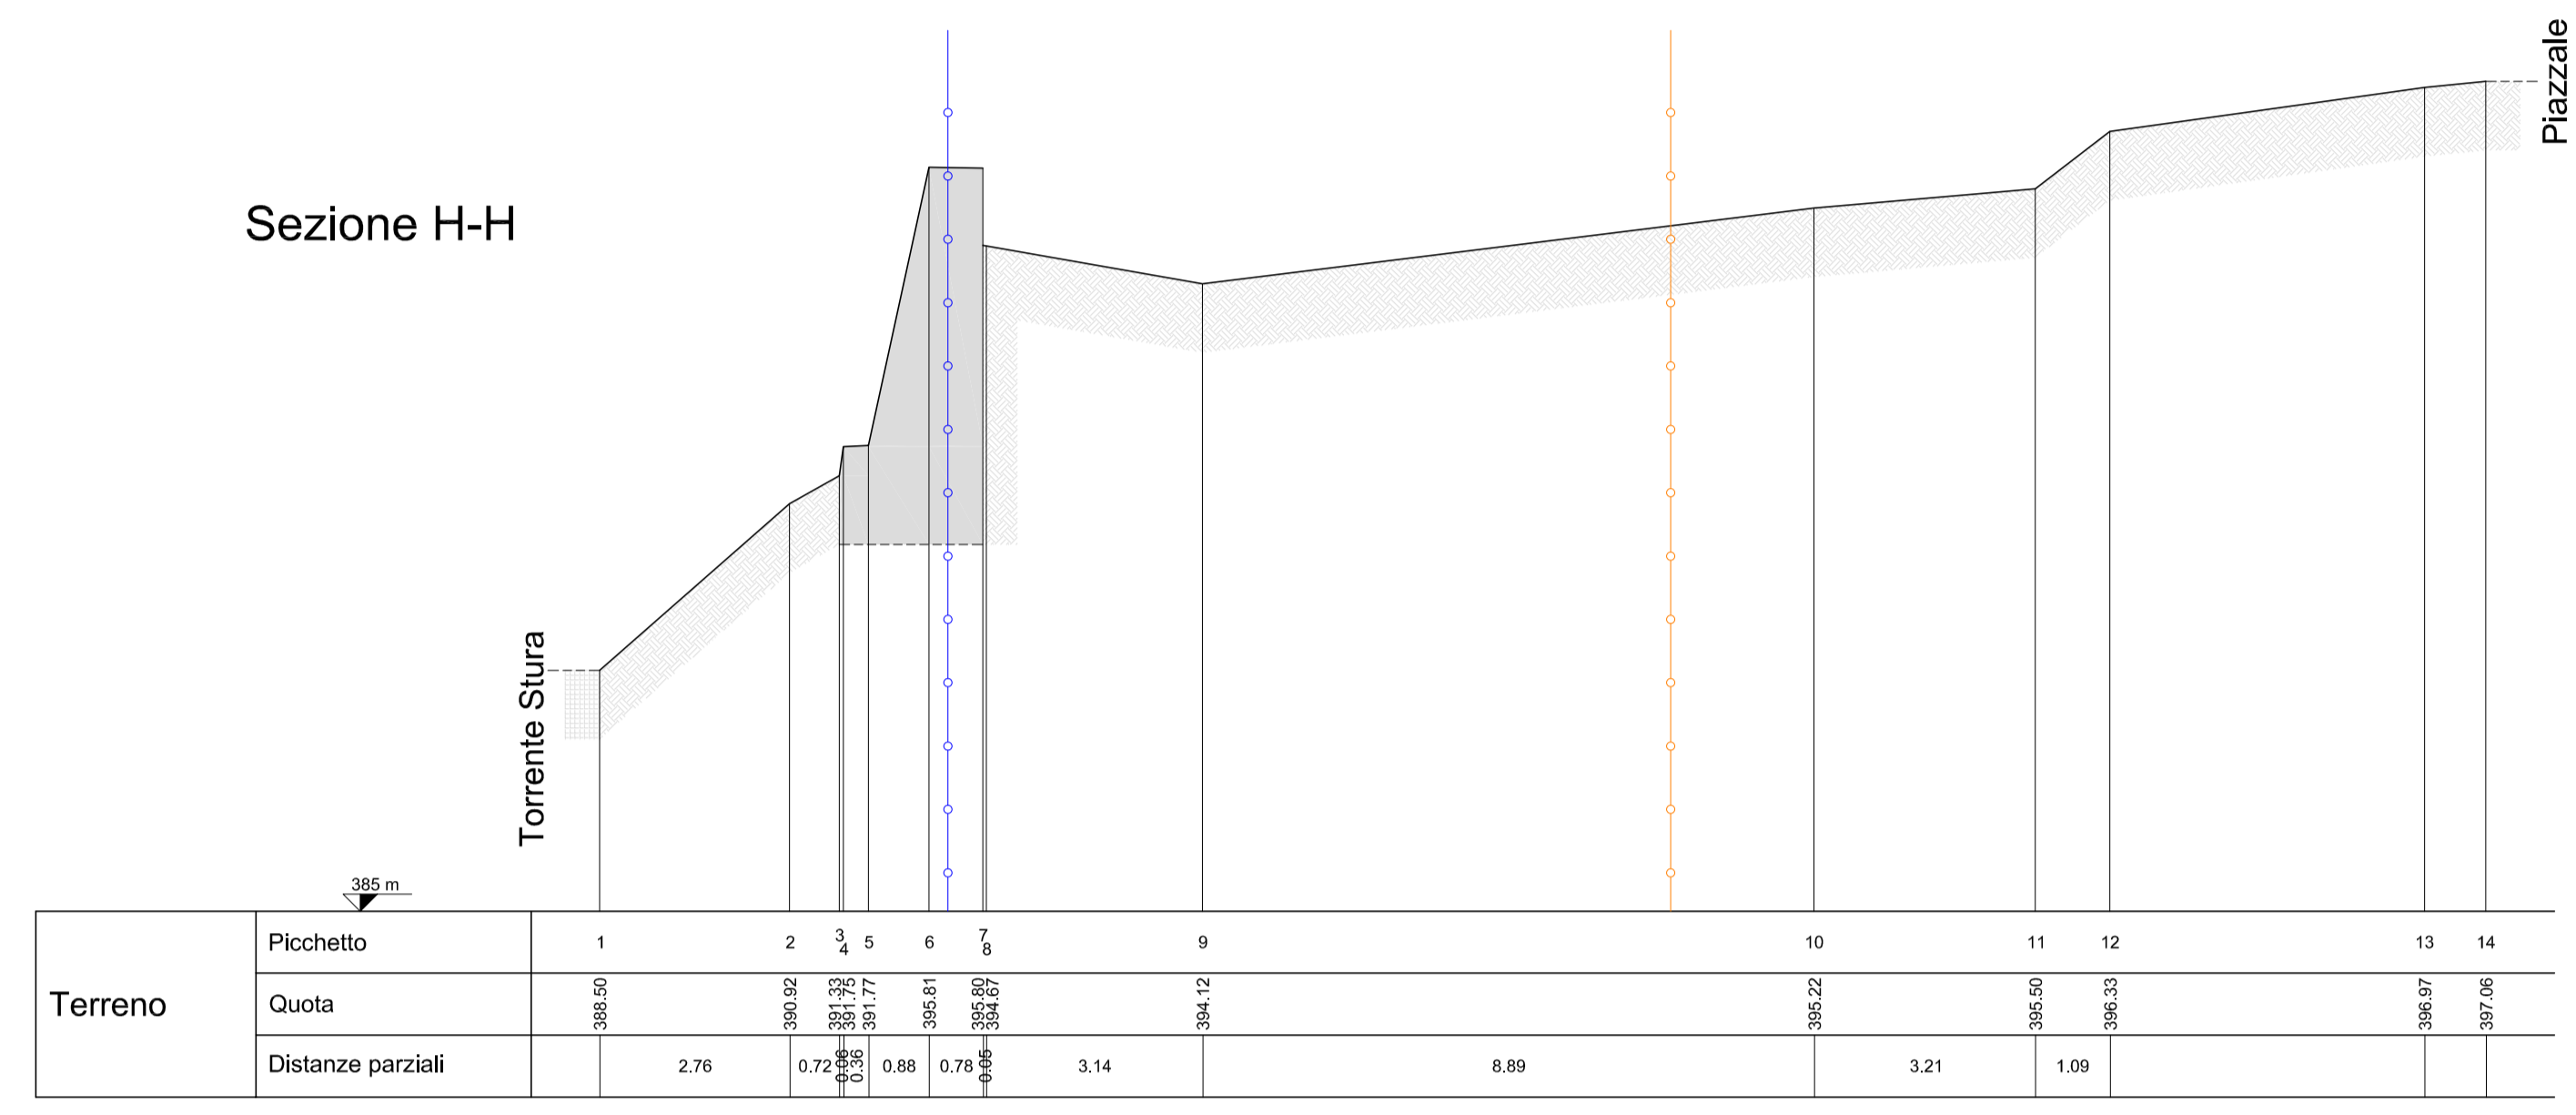


Sezione I-I

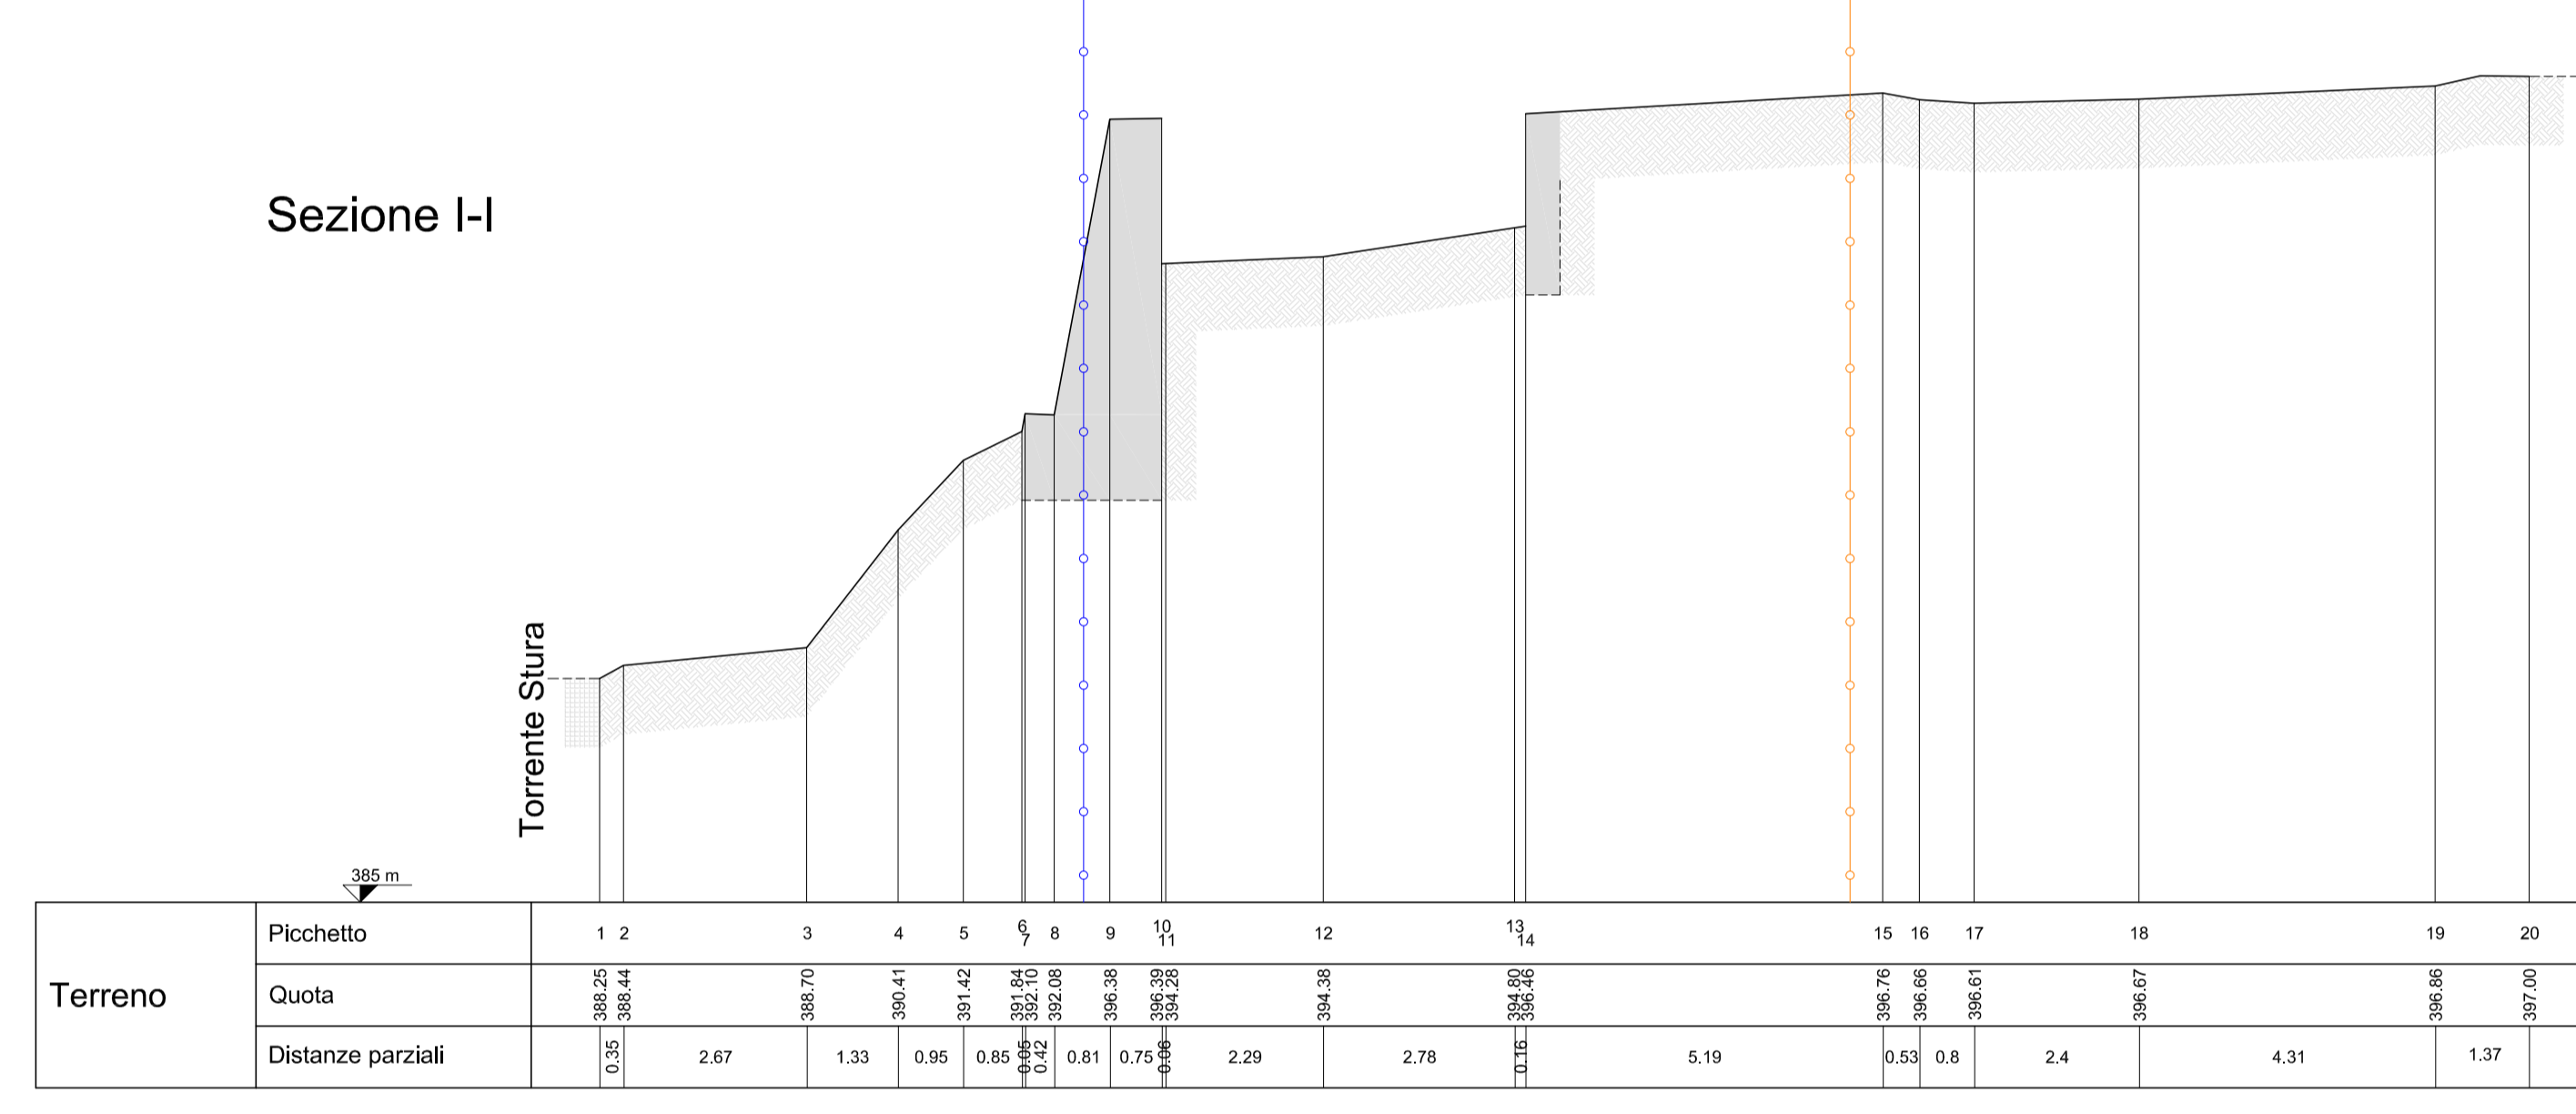

Sezione L-L

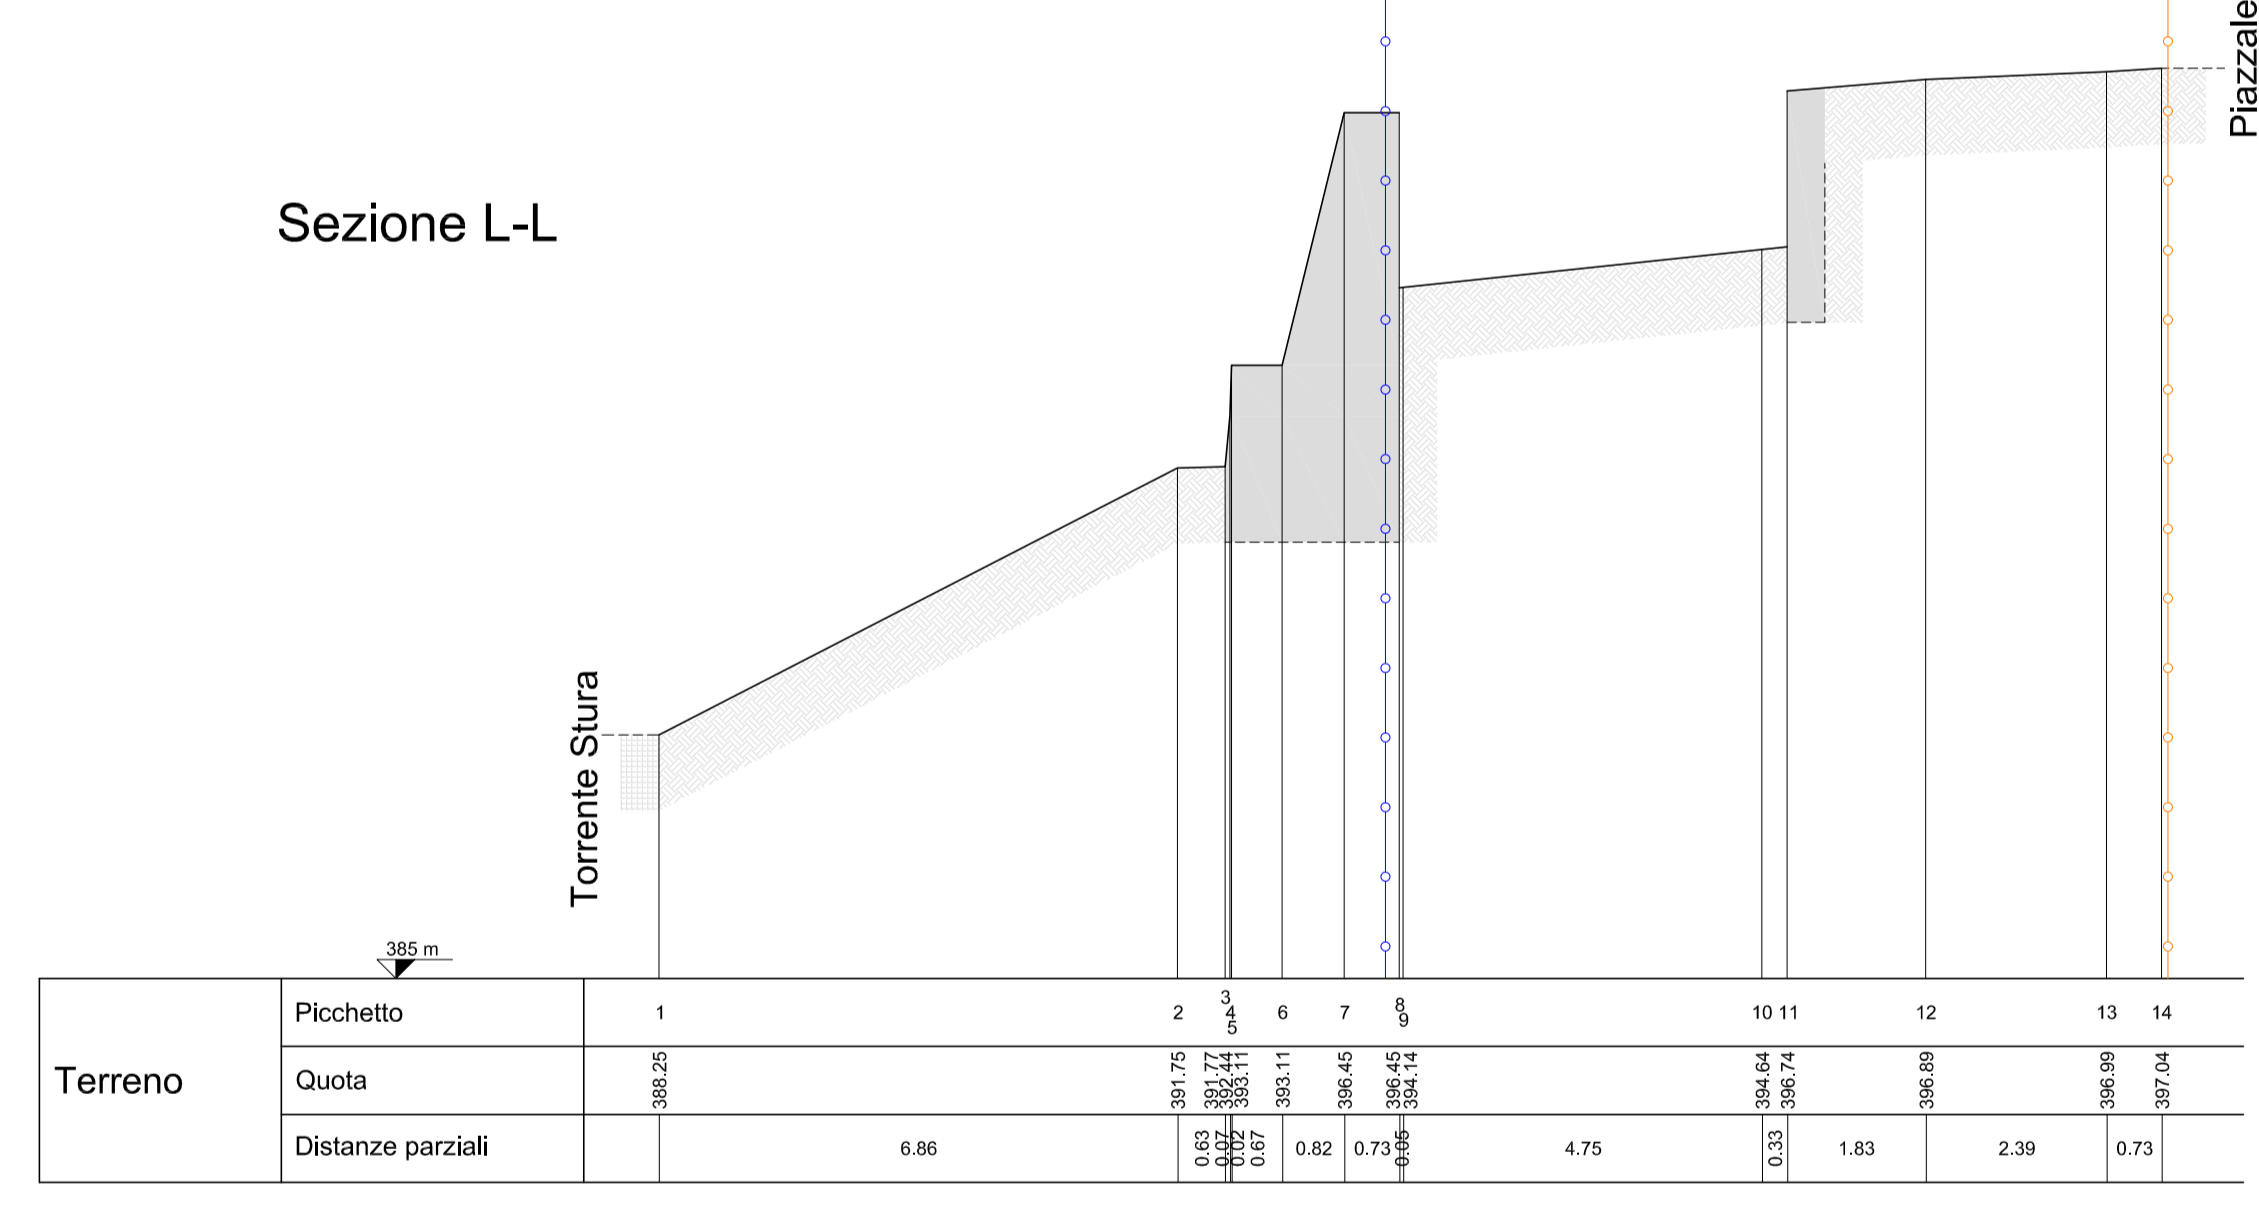

Sezione M-M

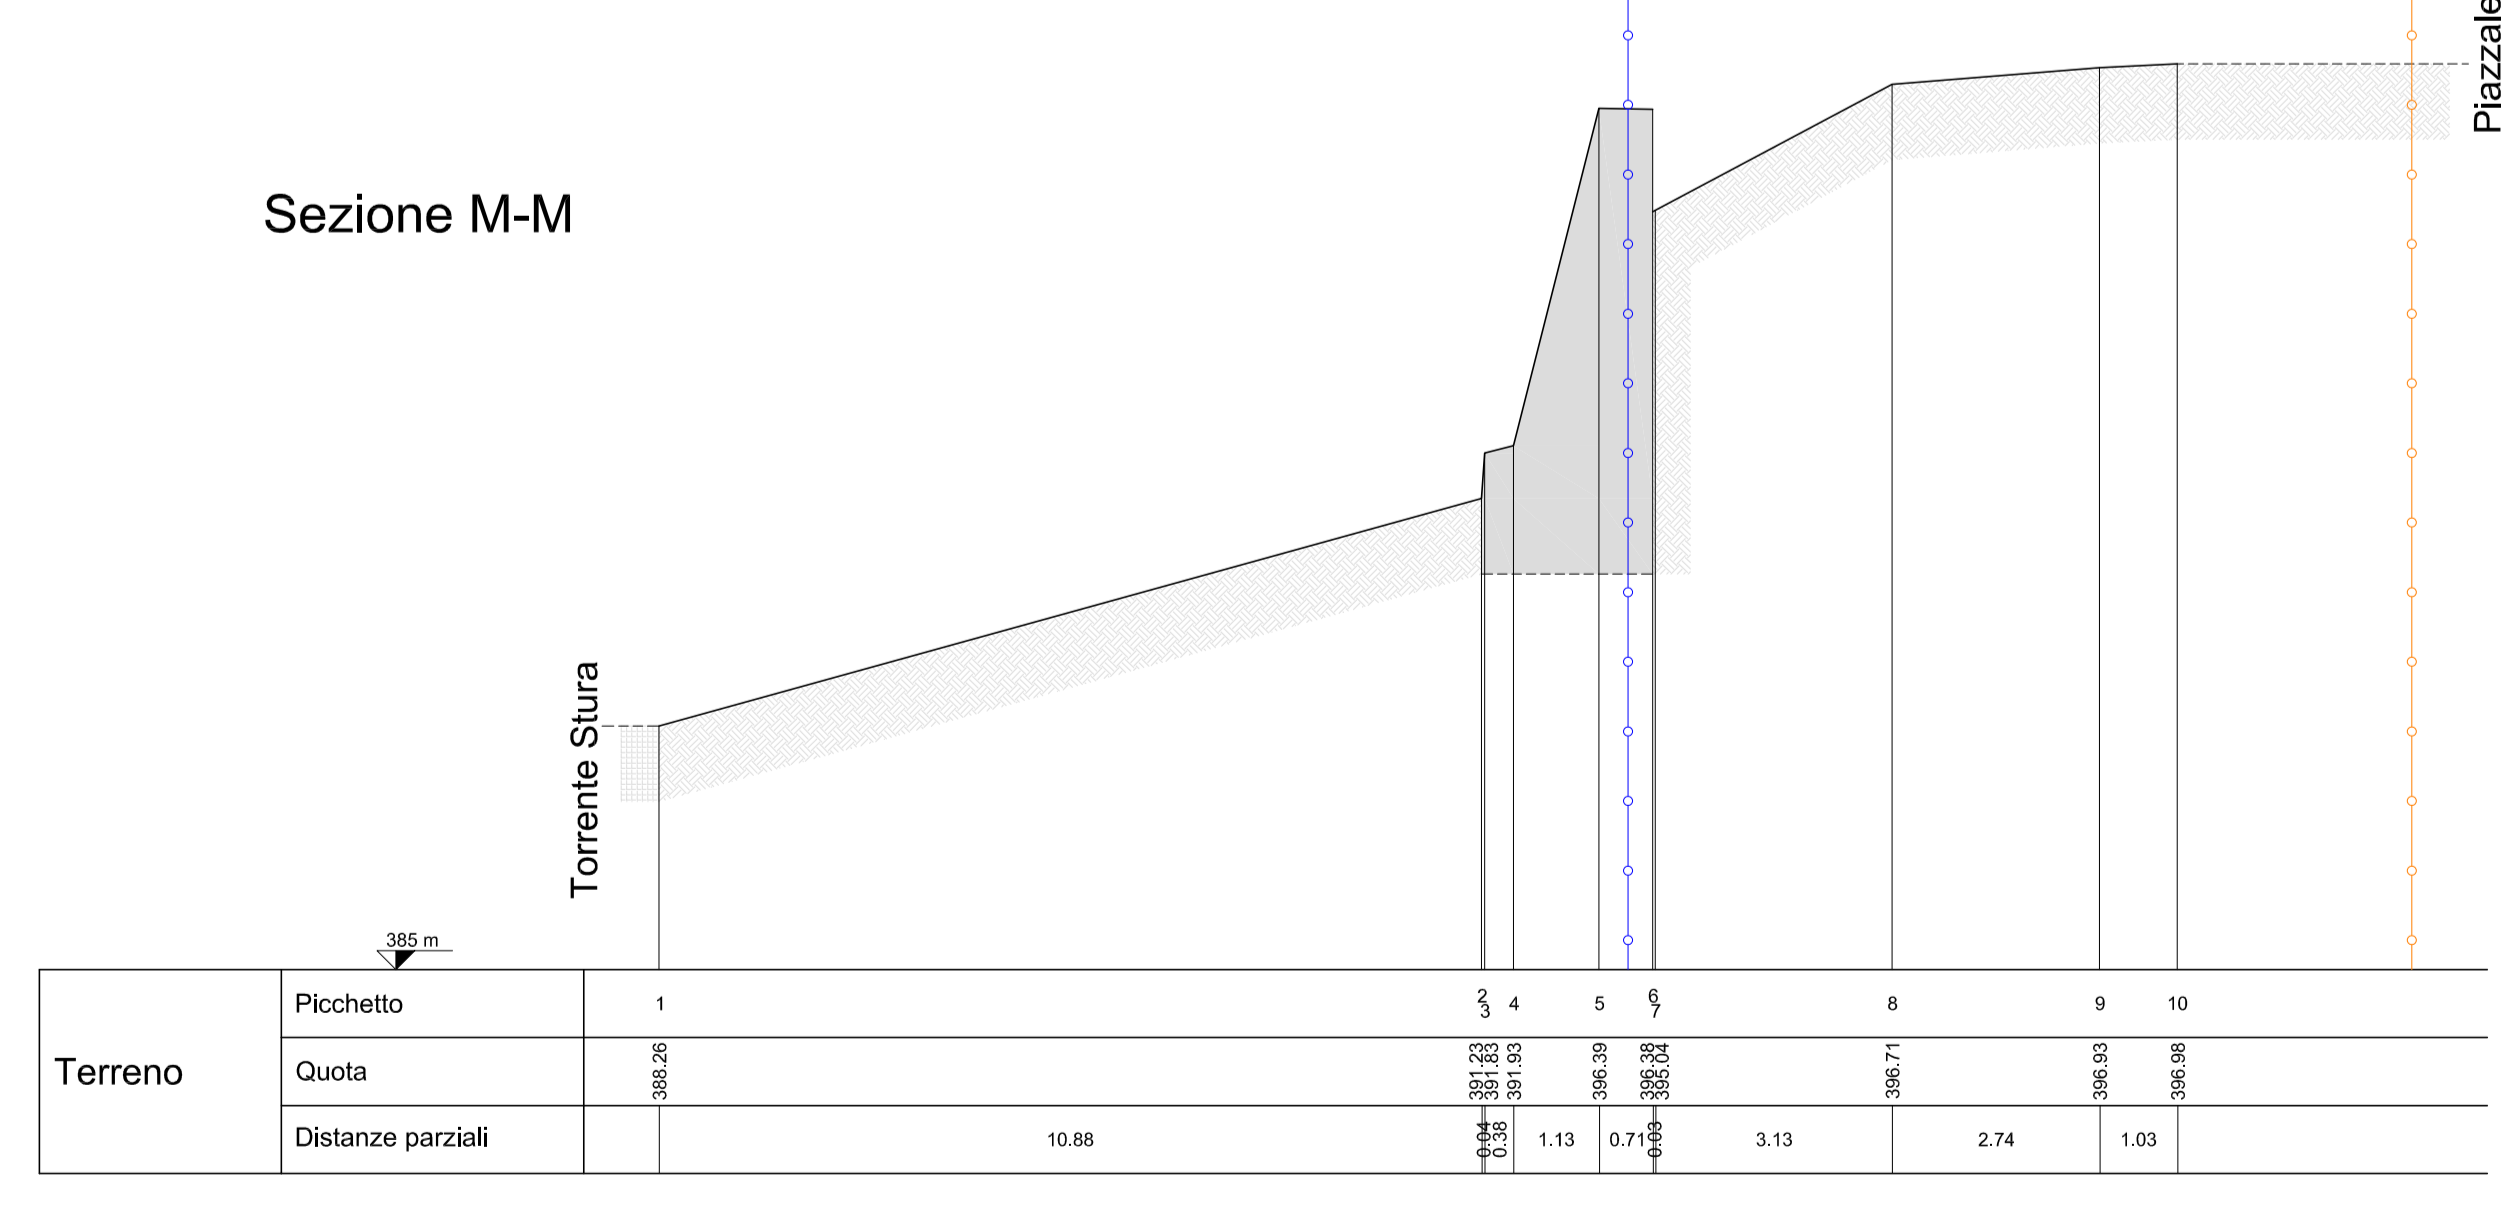

Legenda

Limite Demaniale	(Dashed line)
Limite Edificabilità Assoluta	(Solid line)

COMUNE DI MASONE - Città Metr. di Genova  
 Comm.: Omar Missarelli, nato a Genova il 12/08/1979, C.F.: MSSMRO79M12D969B; in qualità di Sindaco pro tempore del Comune di Masone, p.zza 75 Martiri, 1 - 16010 Masone (GE), C.F.: 00831250105.



Progetto: Istanza per il rilascio di Autorizzazione Idraulica. Ripristino stato dei luoghi con riempimento a tergo del muro di sostegno delimitante le aree "ex Cerusa" di Via Roma - 16010 Masone (GE); meglio identificate al Catasto Terreni del Comune di Masone al foglio 11, mappale 1024.

Obj.: Stato Attuale: - Sezioni  
 Data: 04/10/2023 Scala: 1:100 Rev: 002

Il Tecnico:  
 DOTT. ING. ANDREA BRUNO  
 N. 102884  
 TAVOLA: 2/5

# STATO DI PROGETTO

Piano Quotato

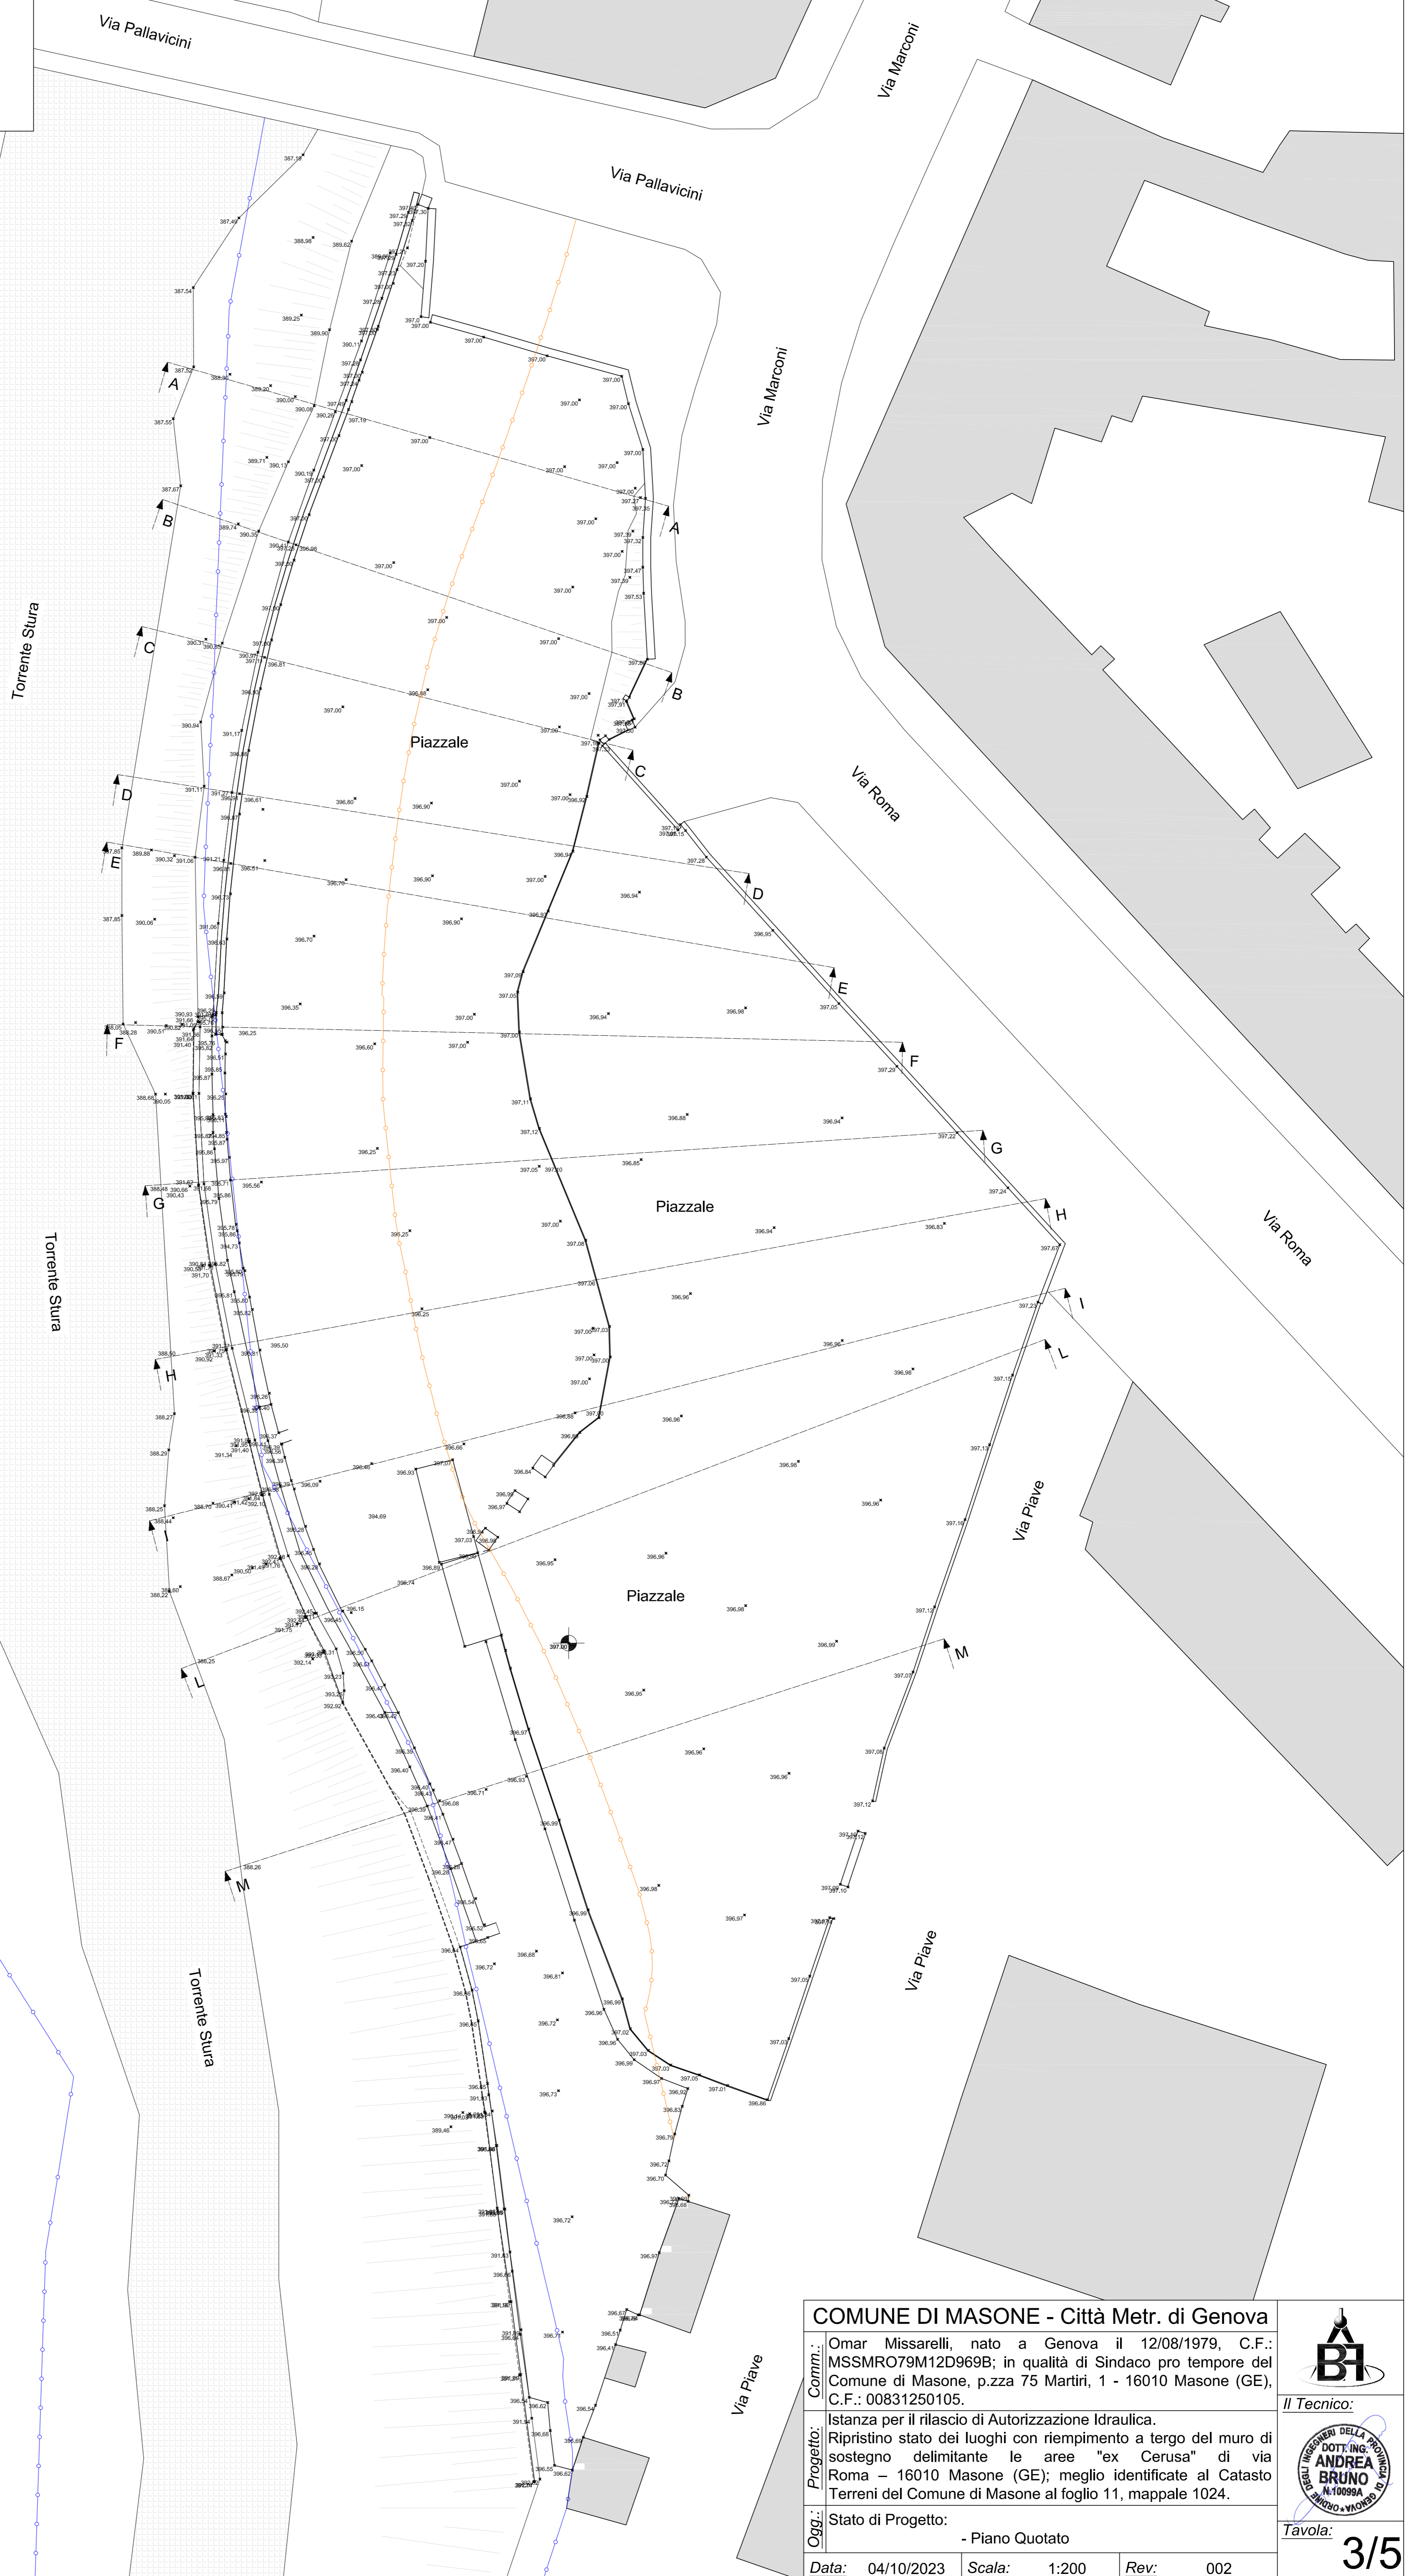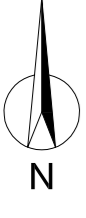

Legenda	
Limite Demaniale	
Limite Inedificabilità Assoluta	

<b>COMUNE DI MASONE - Città Metr. di Genova</b>	
Comm.:	Omar Missarelli, nato a Genova il 12/08/1979, C.F.: MSSMRO79M12D969B; in qualità di Sindaco pro tempore del Comune di Masone, p.zza 75 Martiri, 1 - 16010 Masone (GE), C.F.: 00831250105.
Progetto:	Istanza per il rilascio di Autorizzazione Idraulica. Ripristino stato dei luoghi con riempimento a tergo del muro di sostegno delimitante le aree "ex Cerusa" di via Roma - 16010 Masone (GE); meglio identificate al Catasto Terreni del Comune di Masone al foglio 11, mappale 1024.
Ogg.:	Stato di Progetto: - Piano Quotato
Data:	04/10/2023
Scala:	1:200
Rev:	002


**Il Tecnico:**  
DOTT. ING. **ANDREA BRUNO**  
N.10099A

**Tavola:**  
**3/5**


STATO DI PROGETTO

Sezioni


Sezione A-A

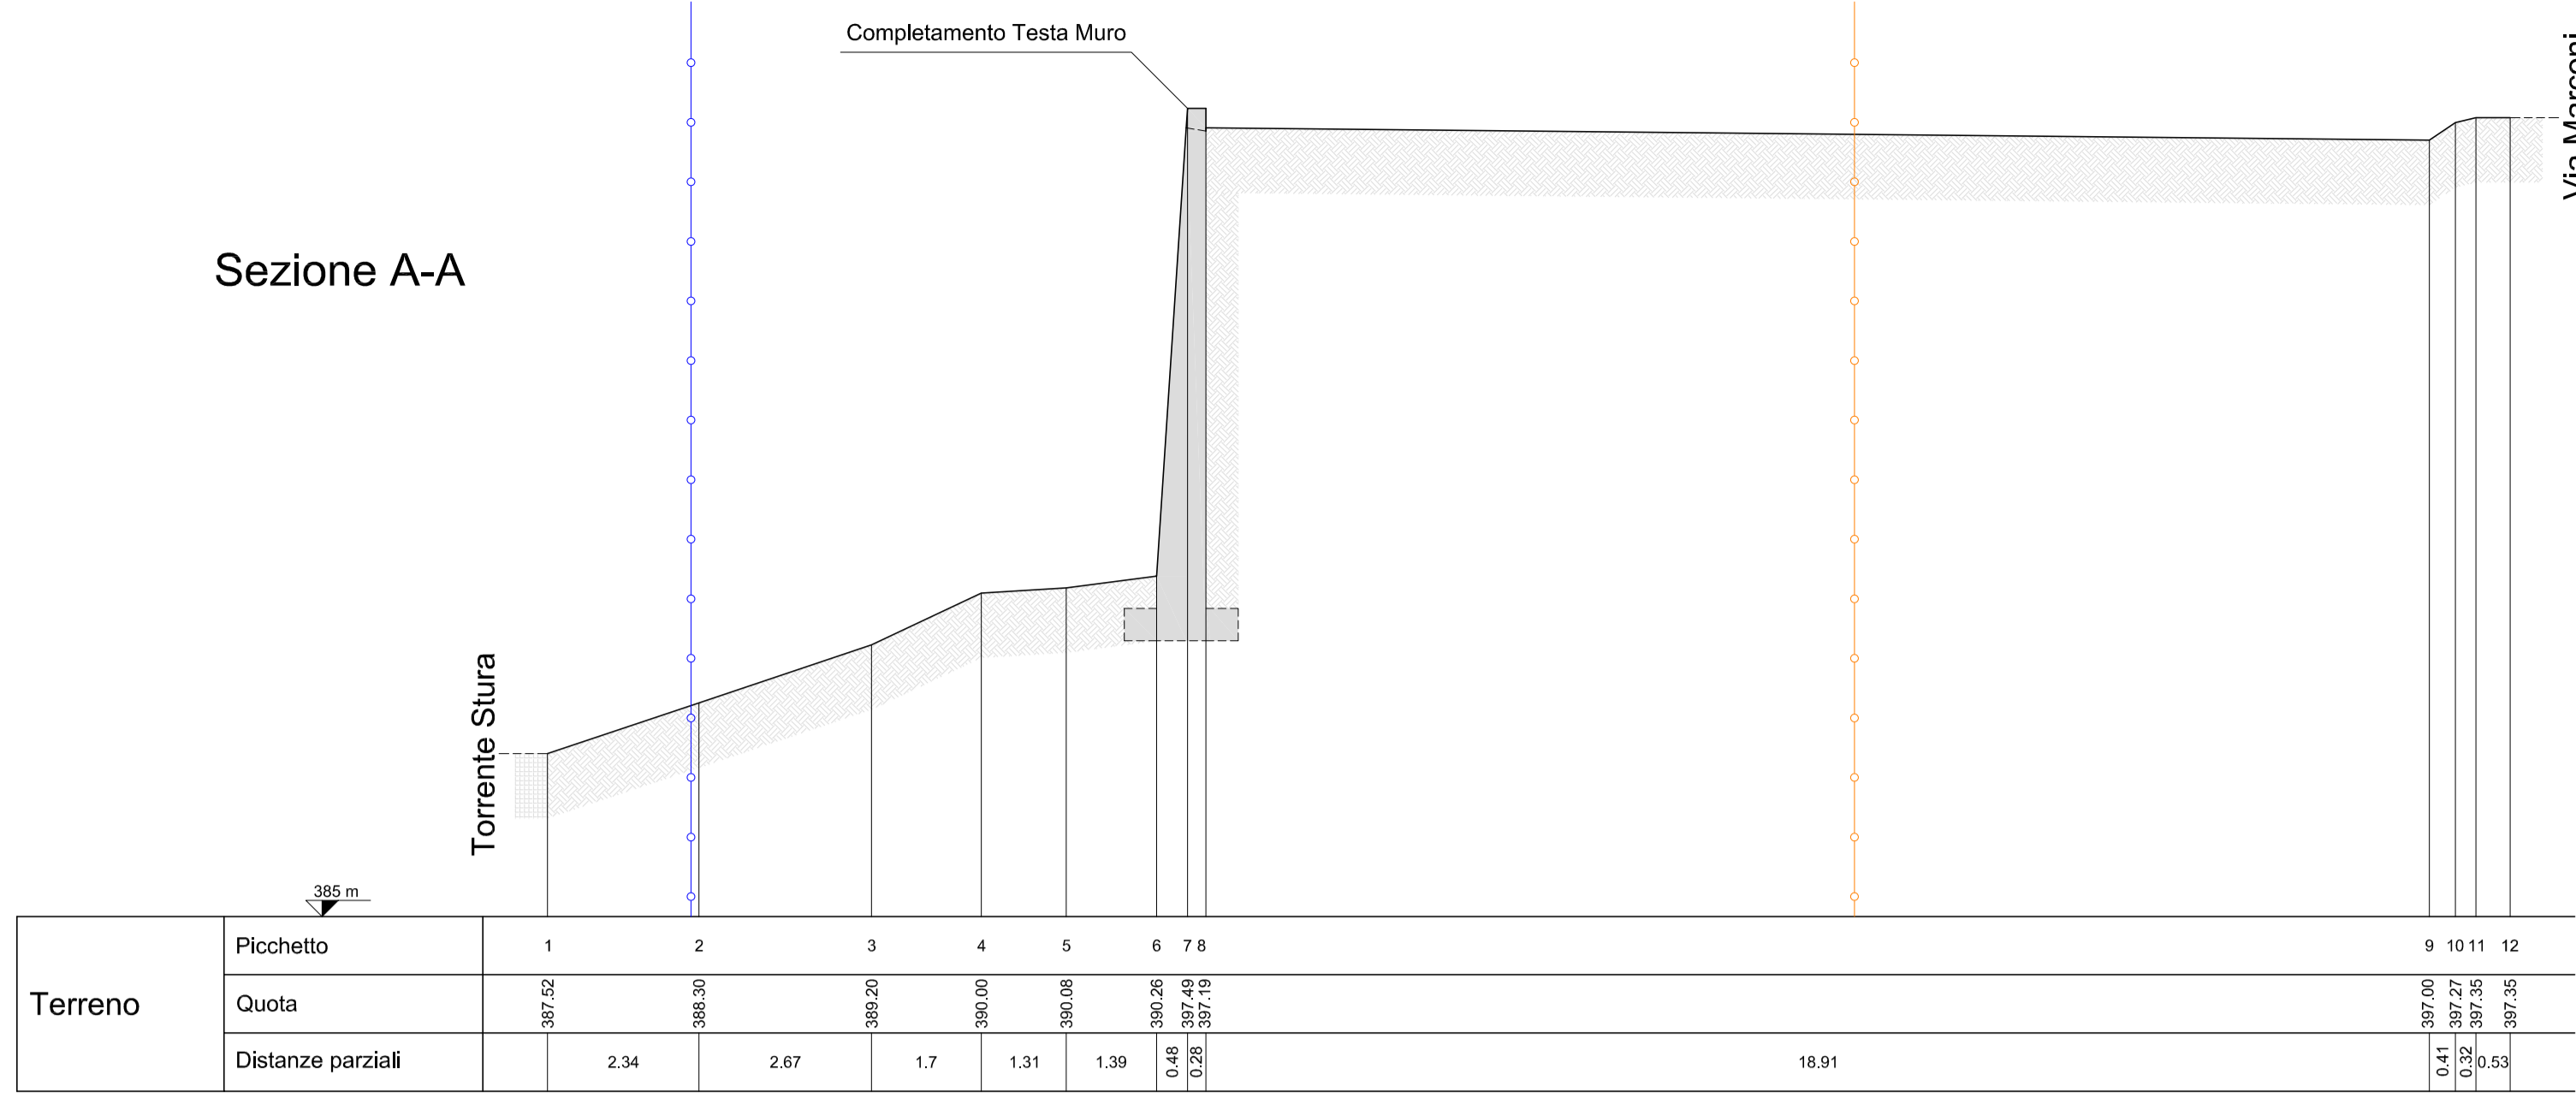


Sezione B-B

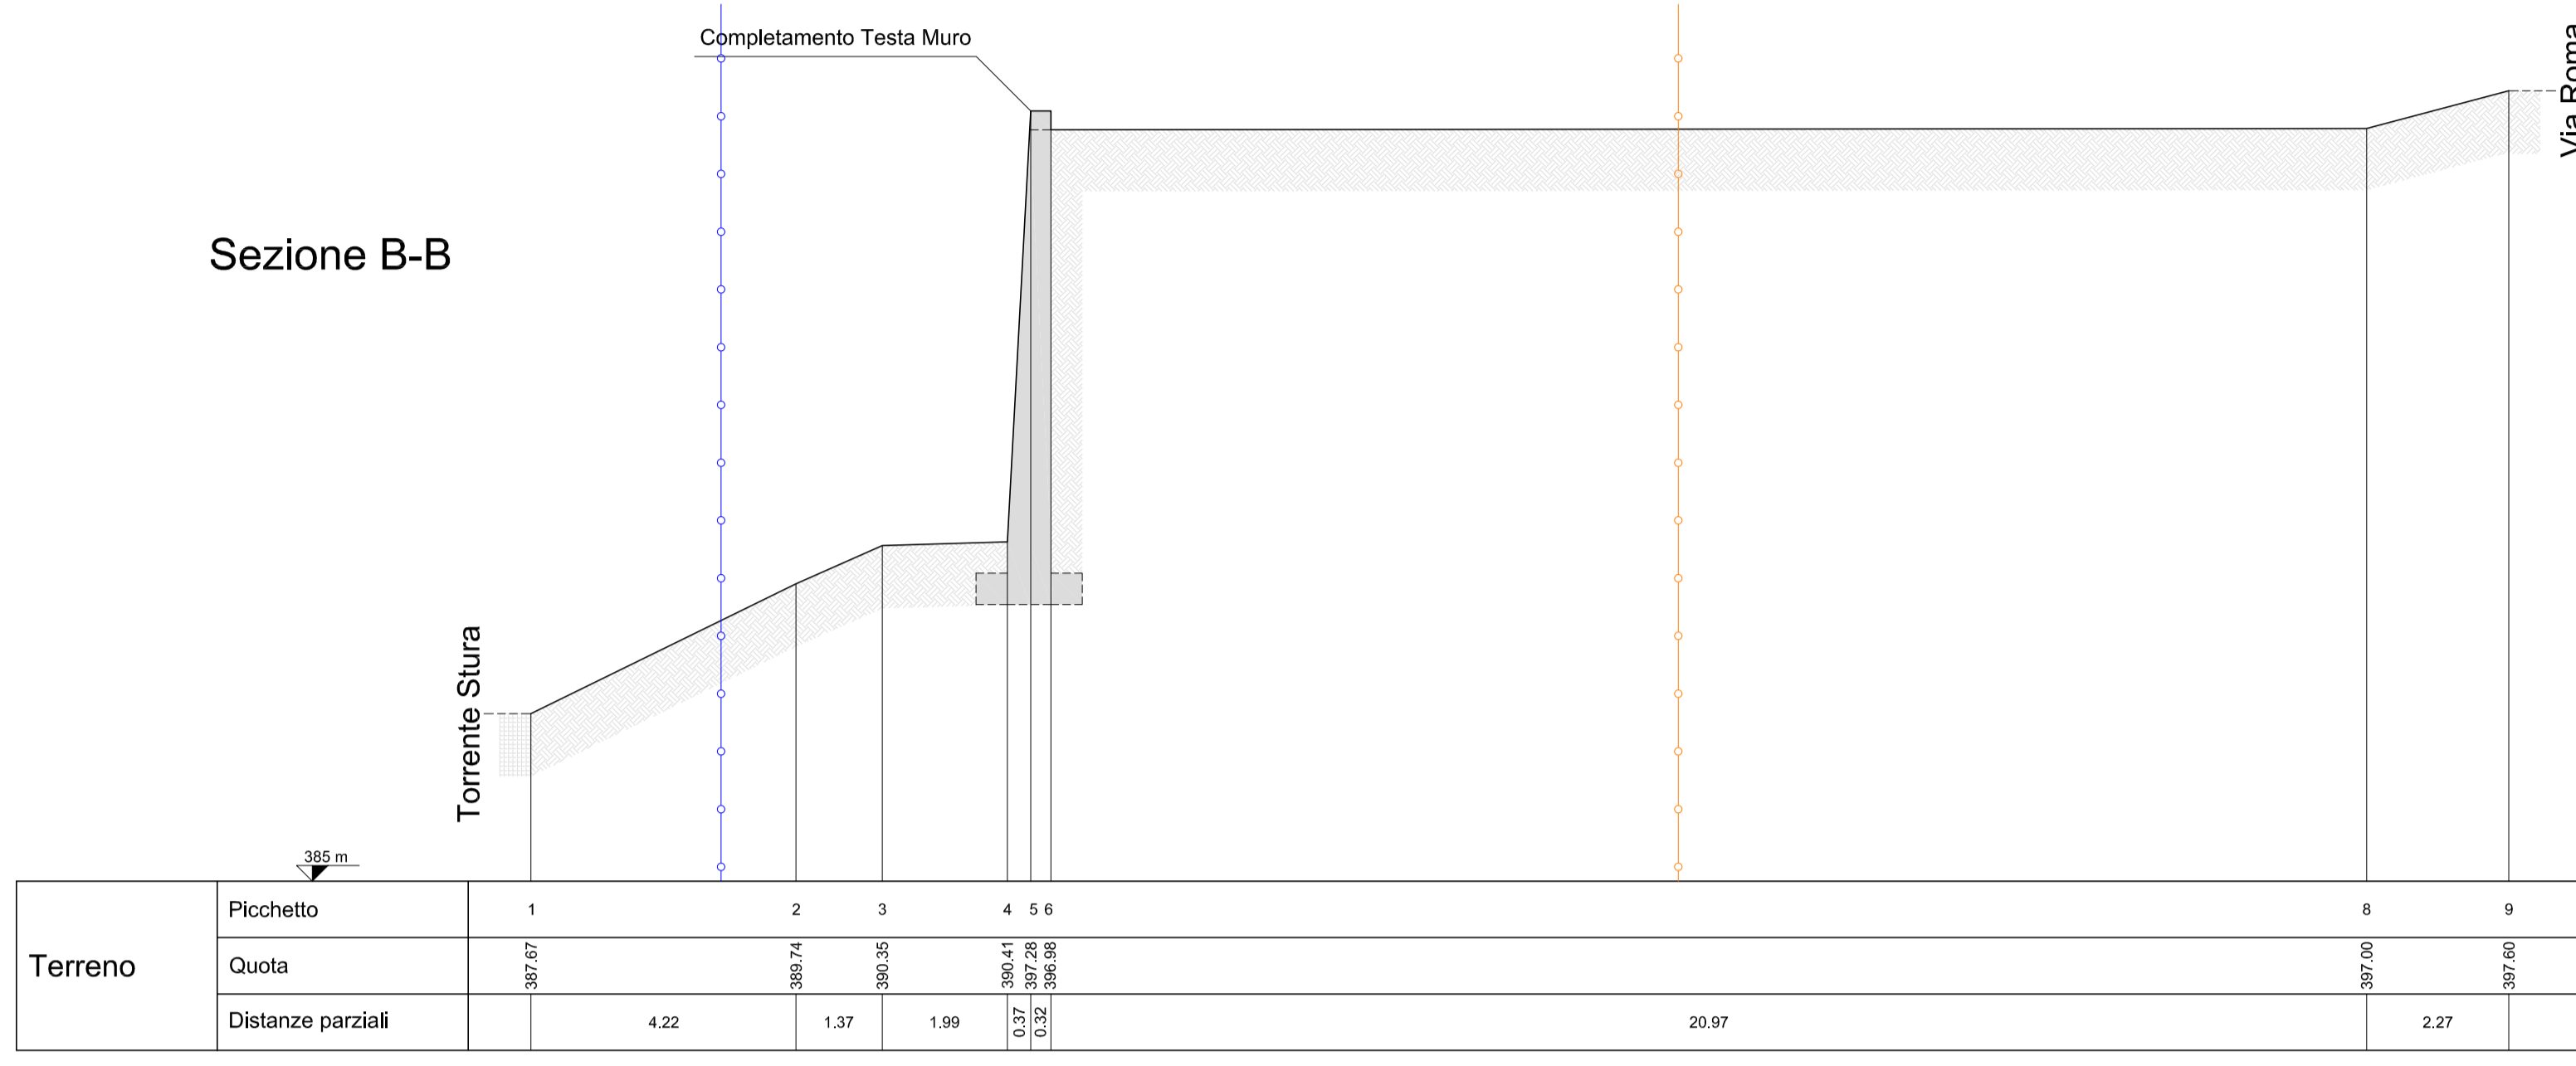


Sezione C-C

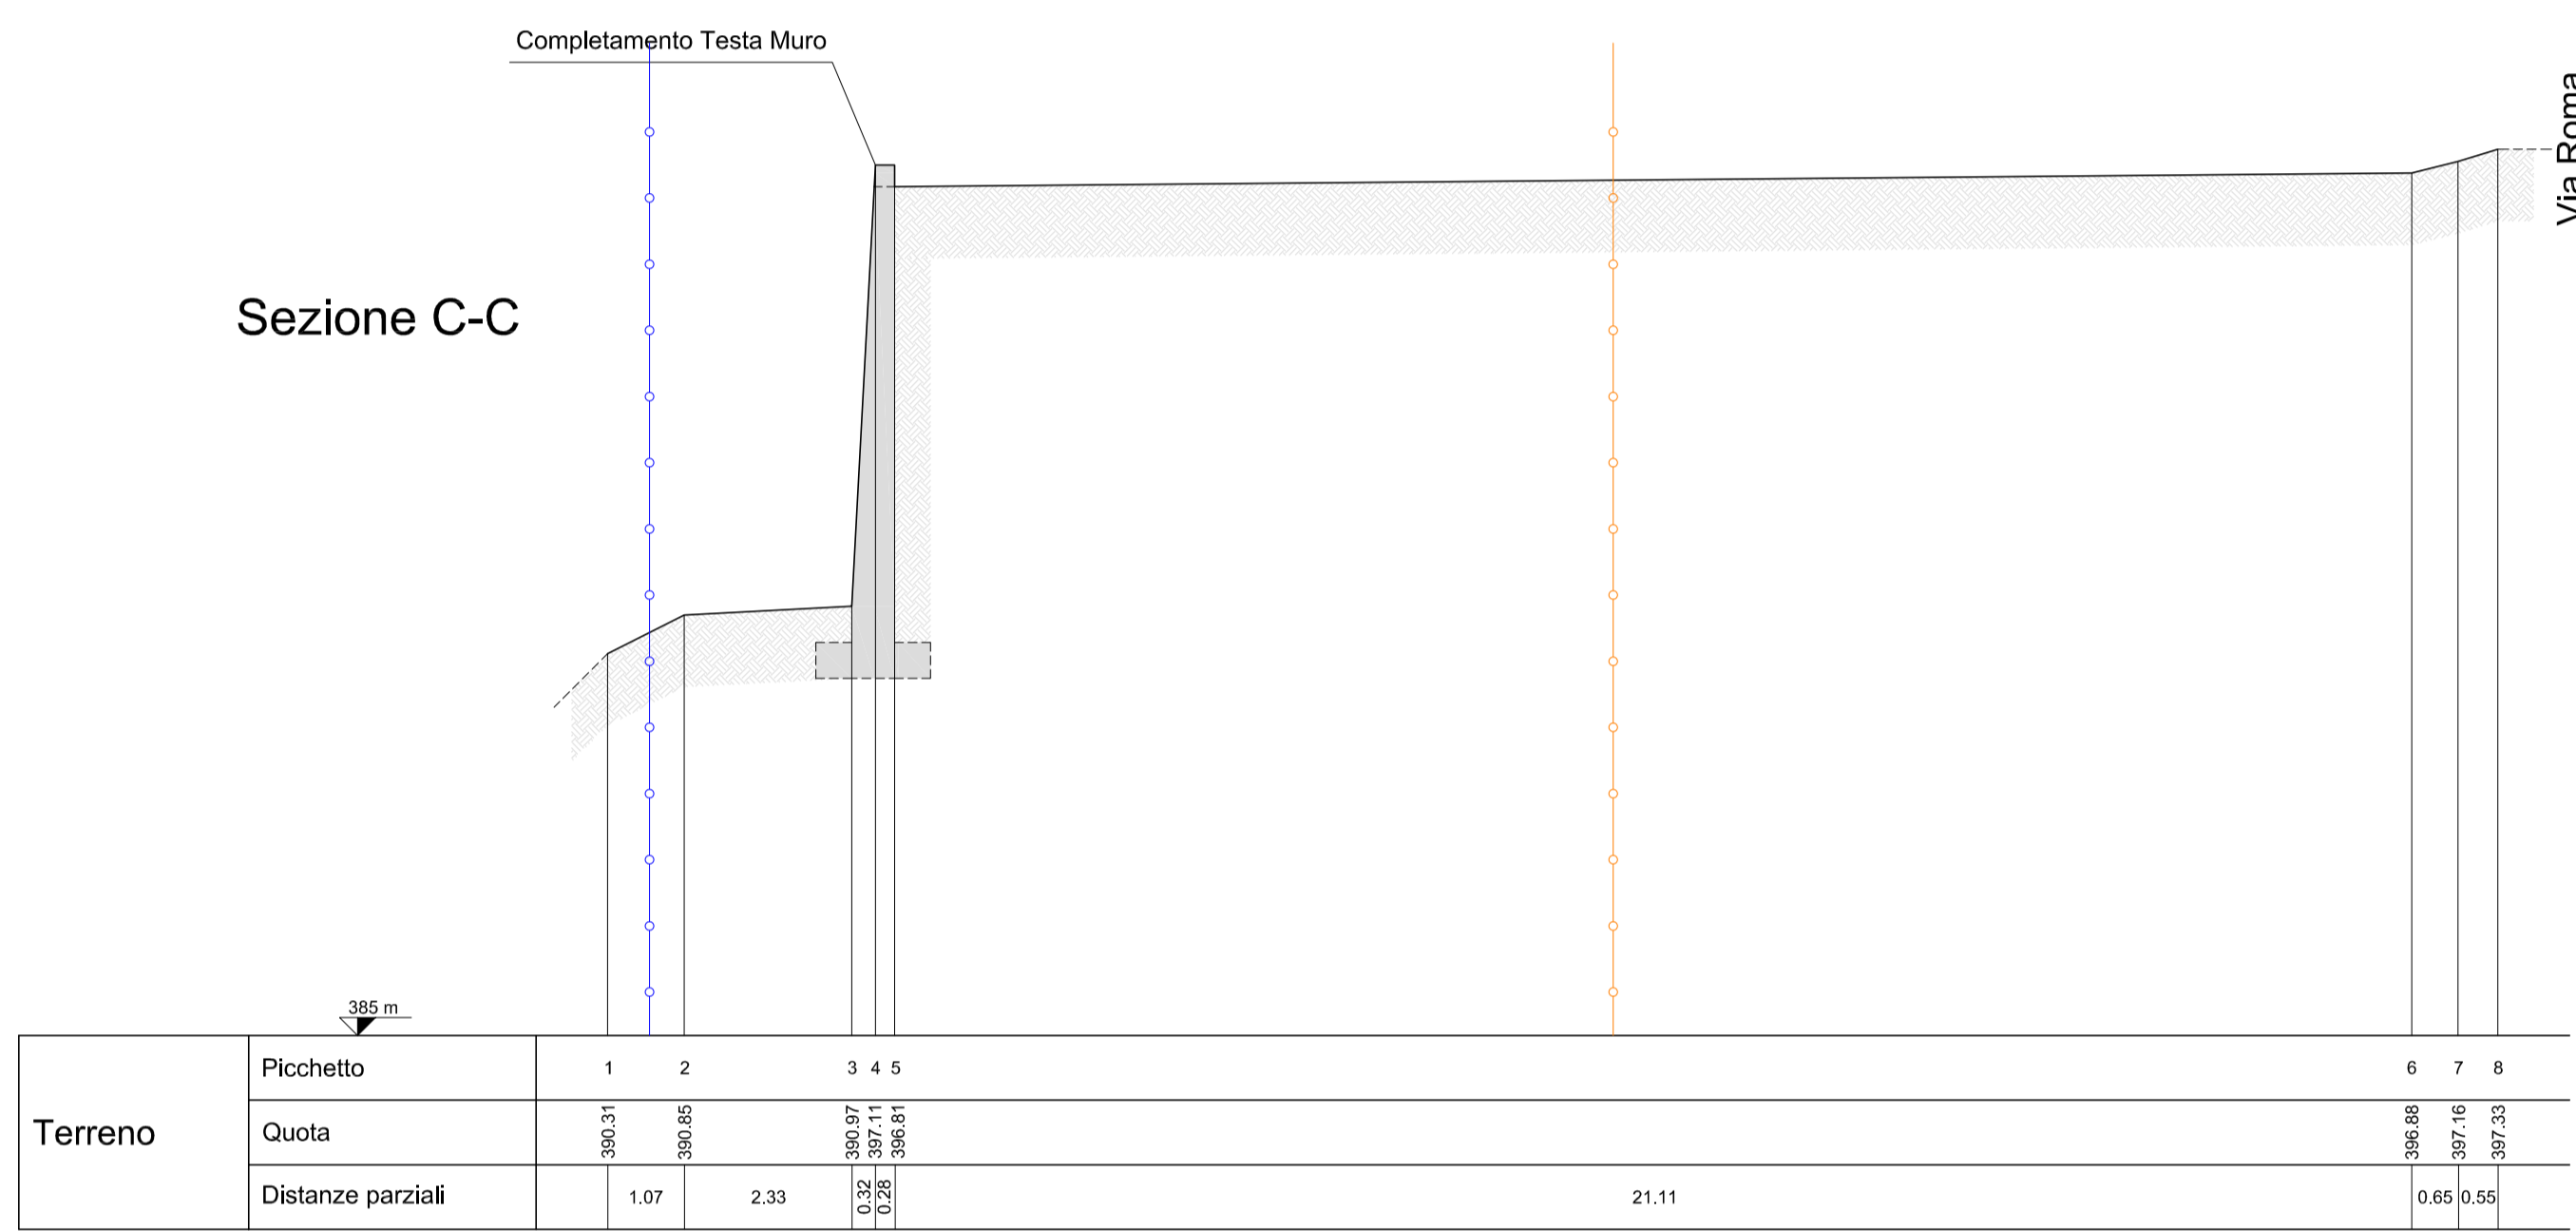


Sezione D-D

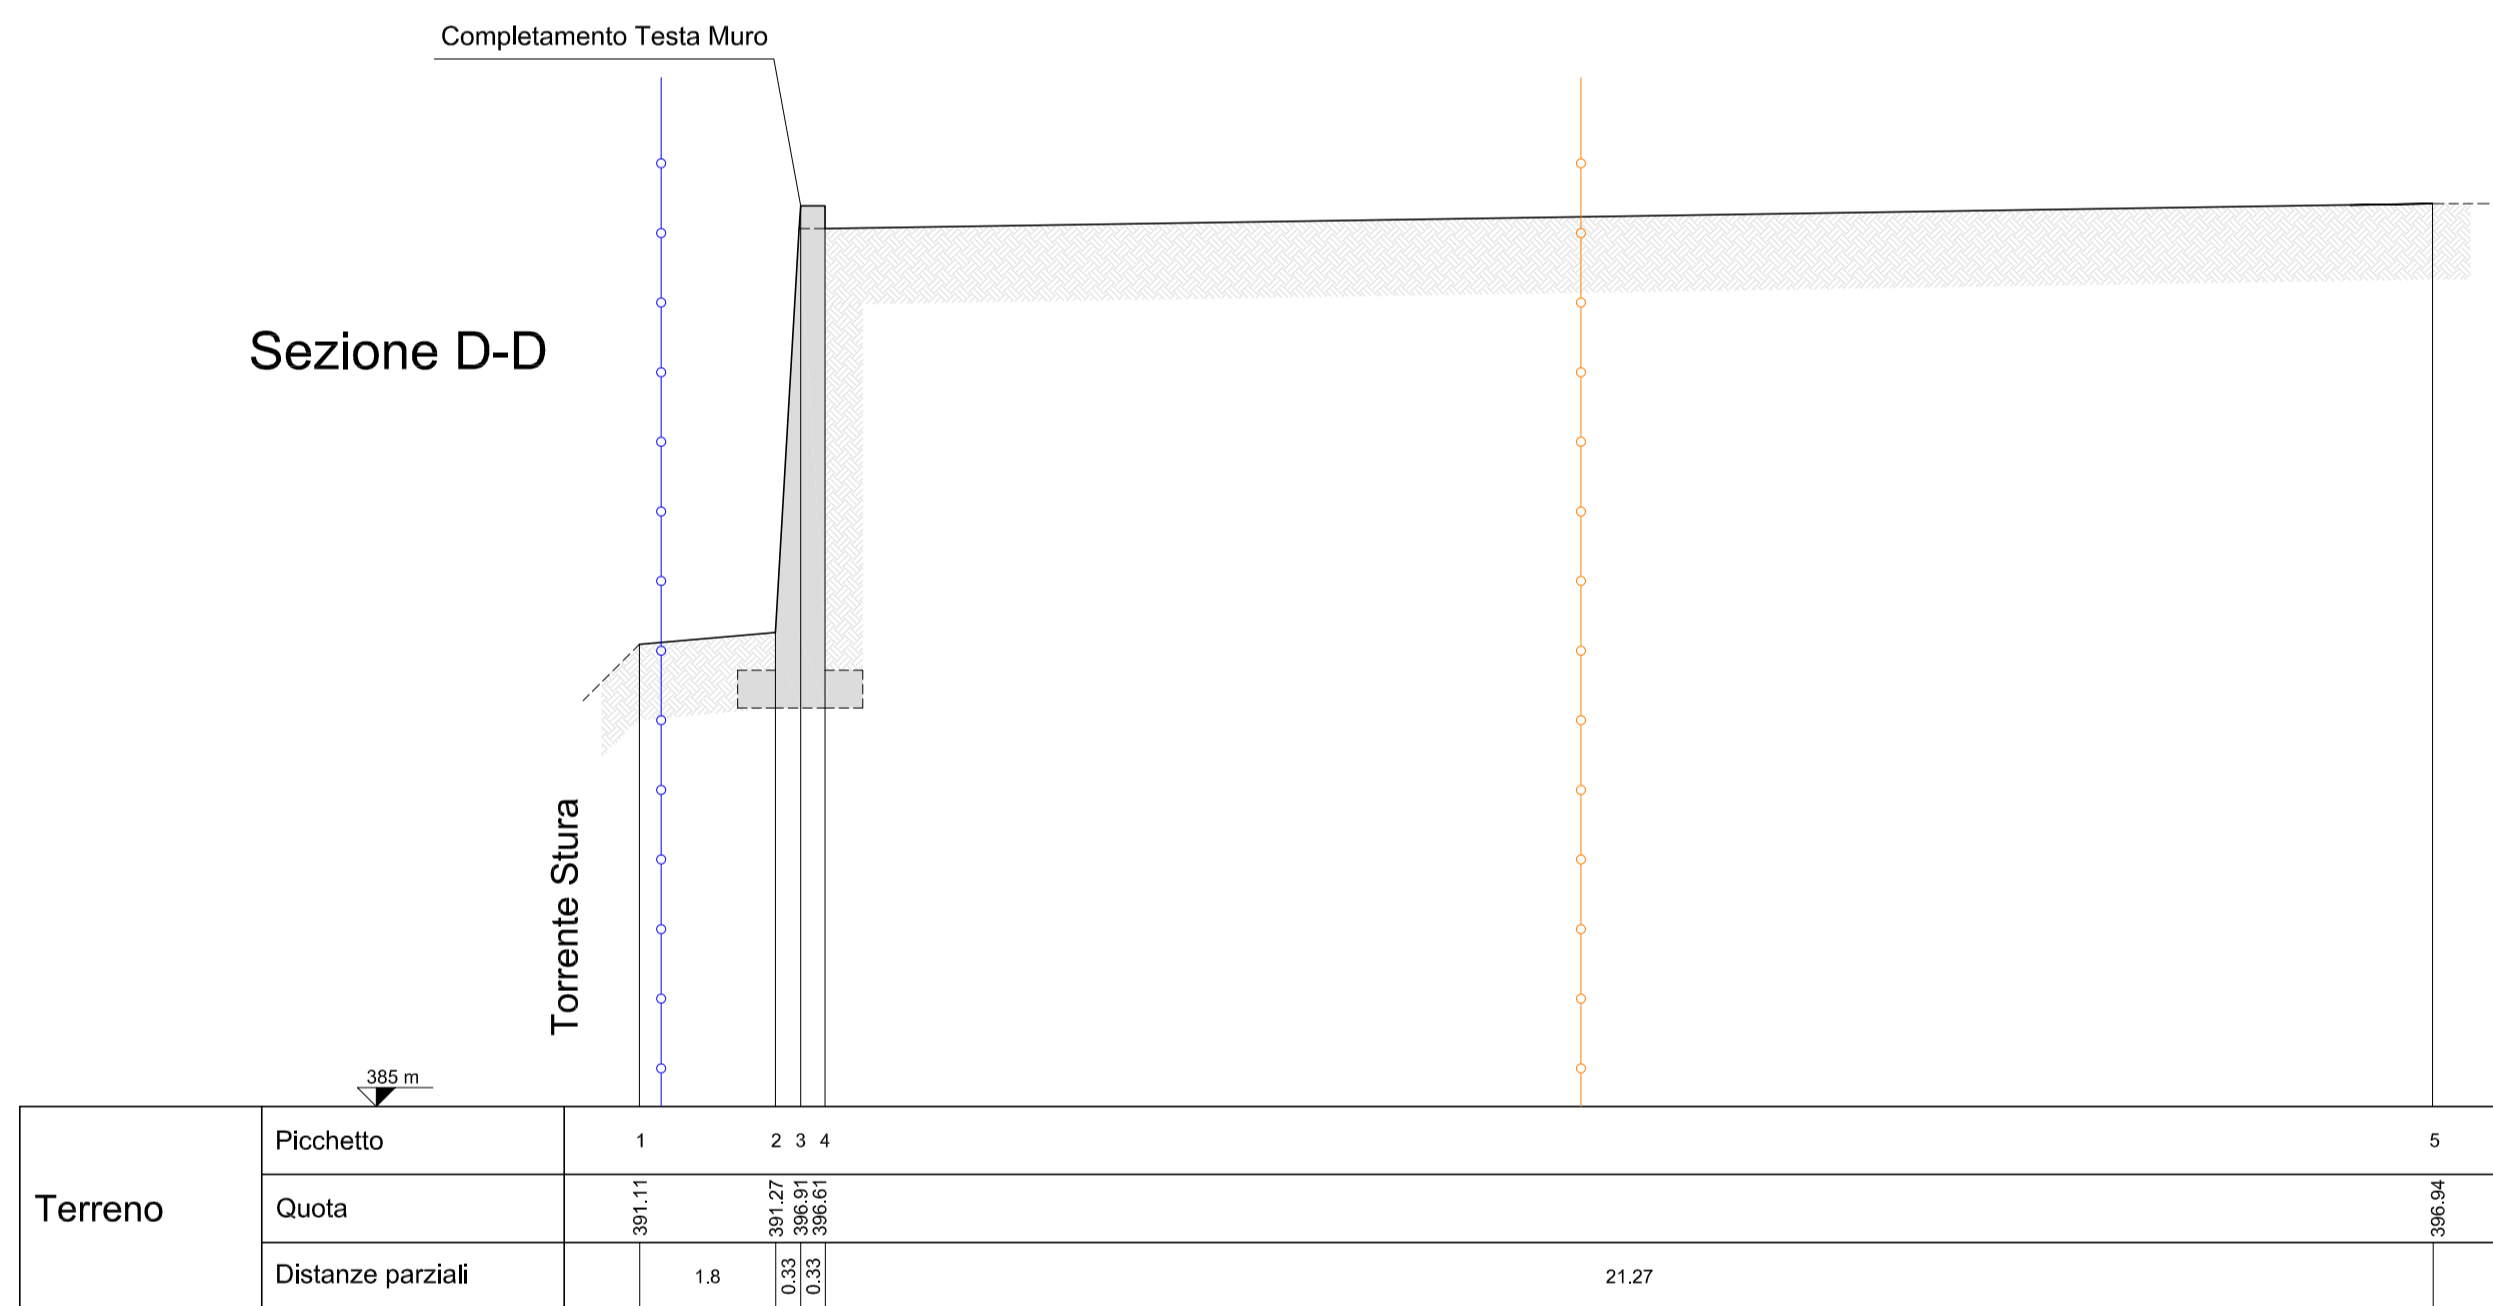


Sezione E-E

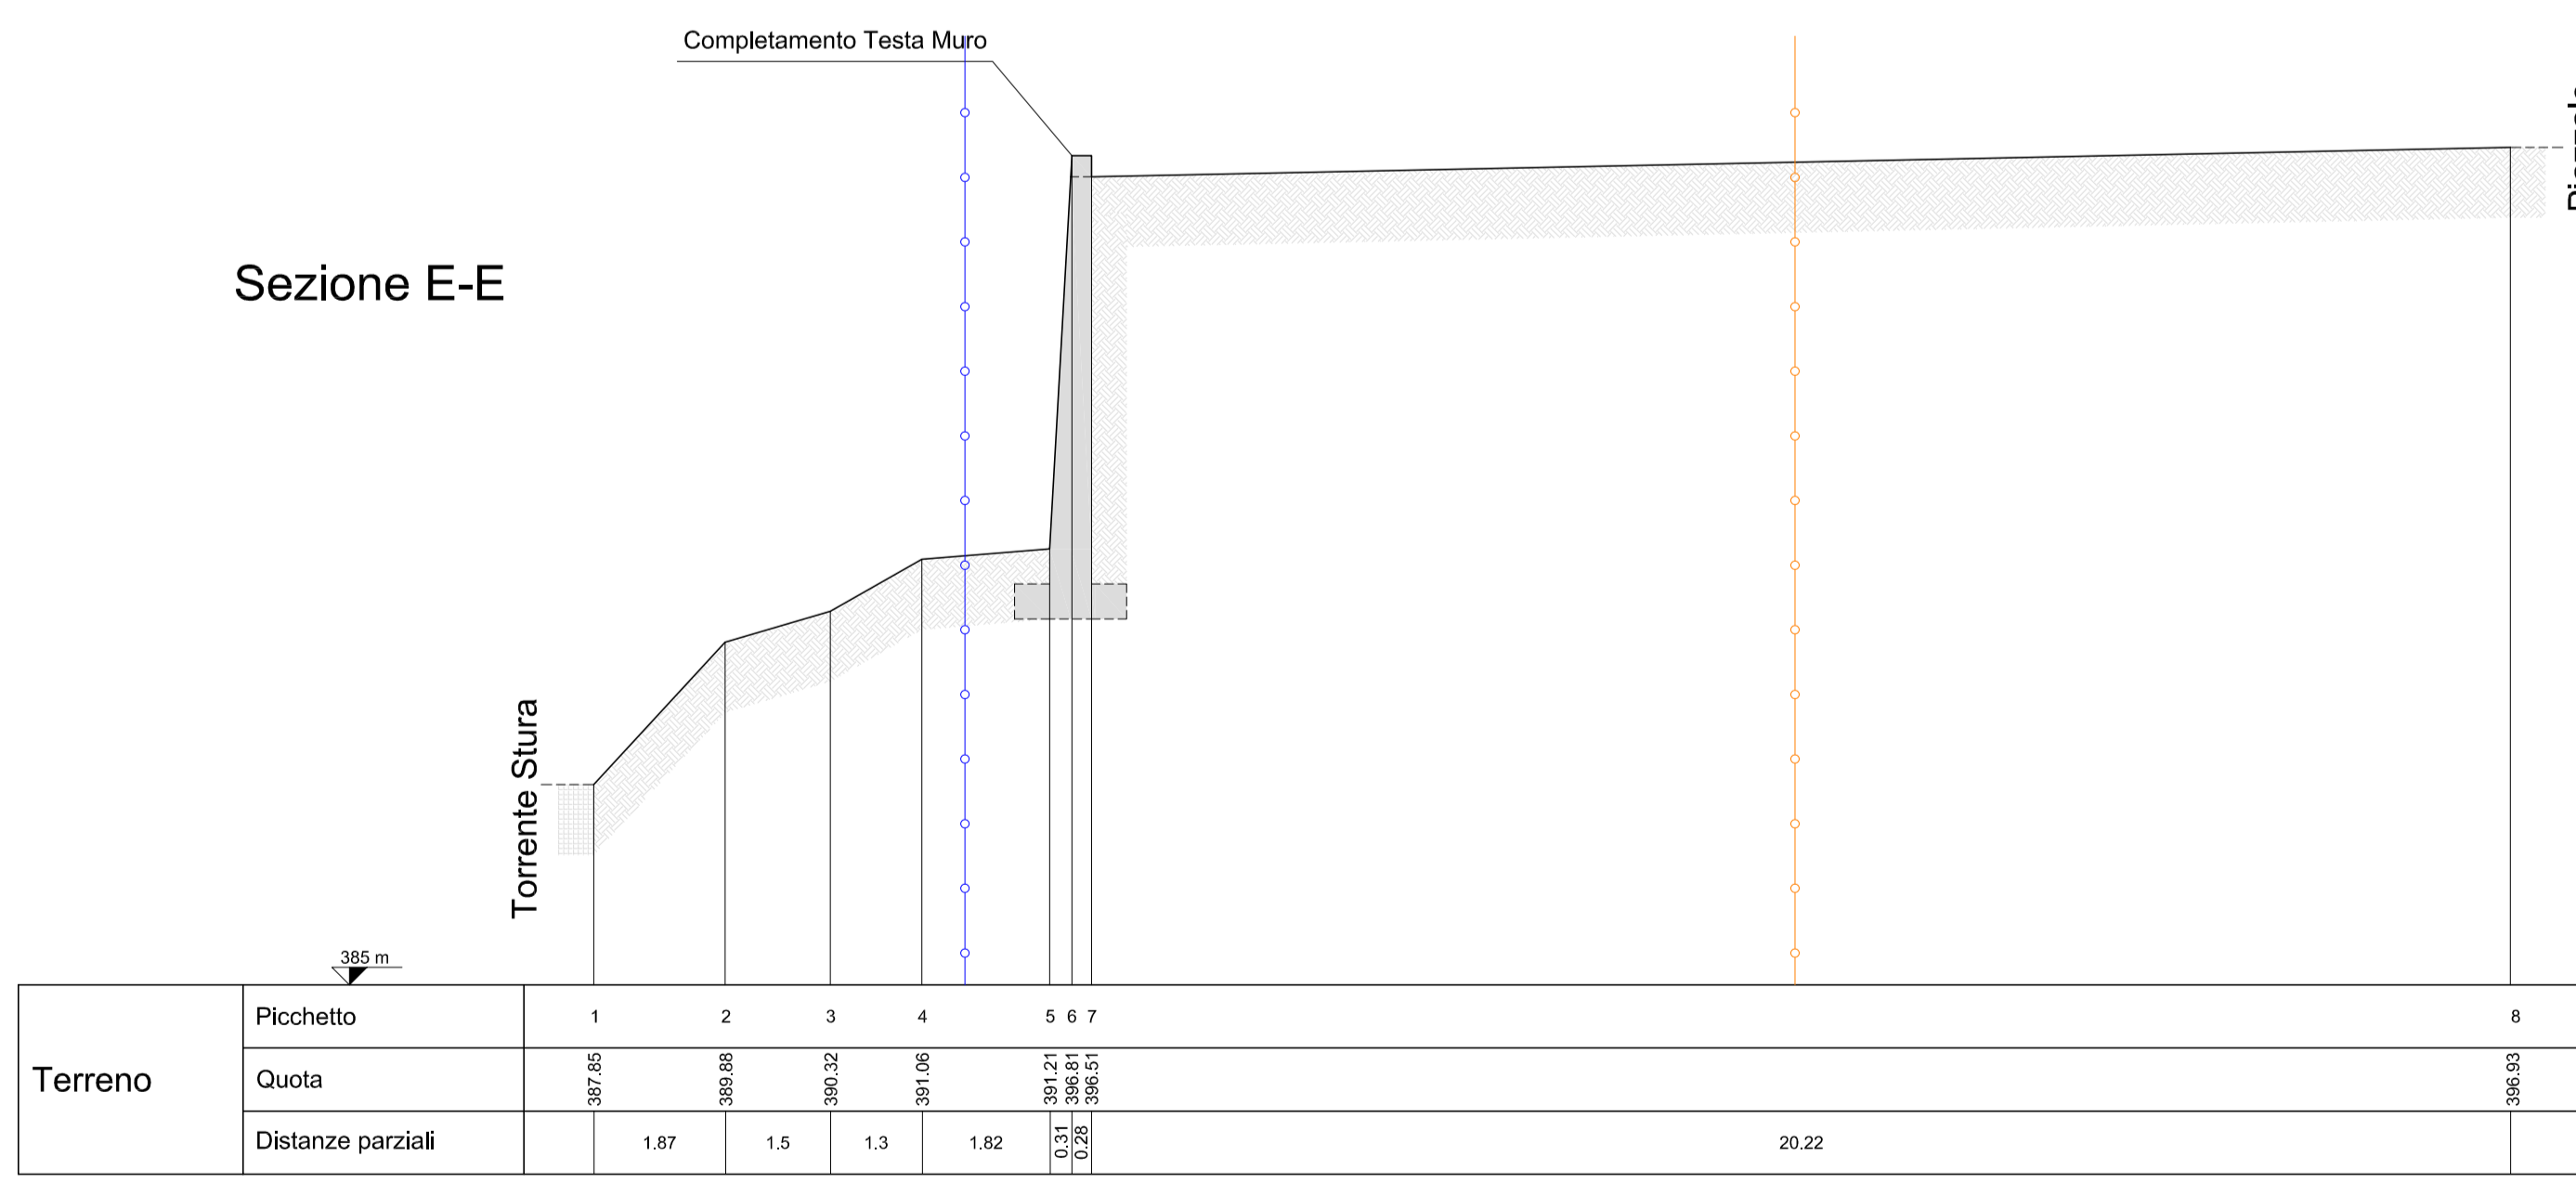


Sezione F-F

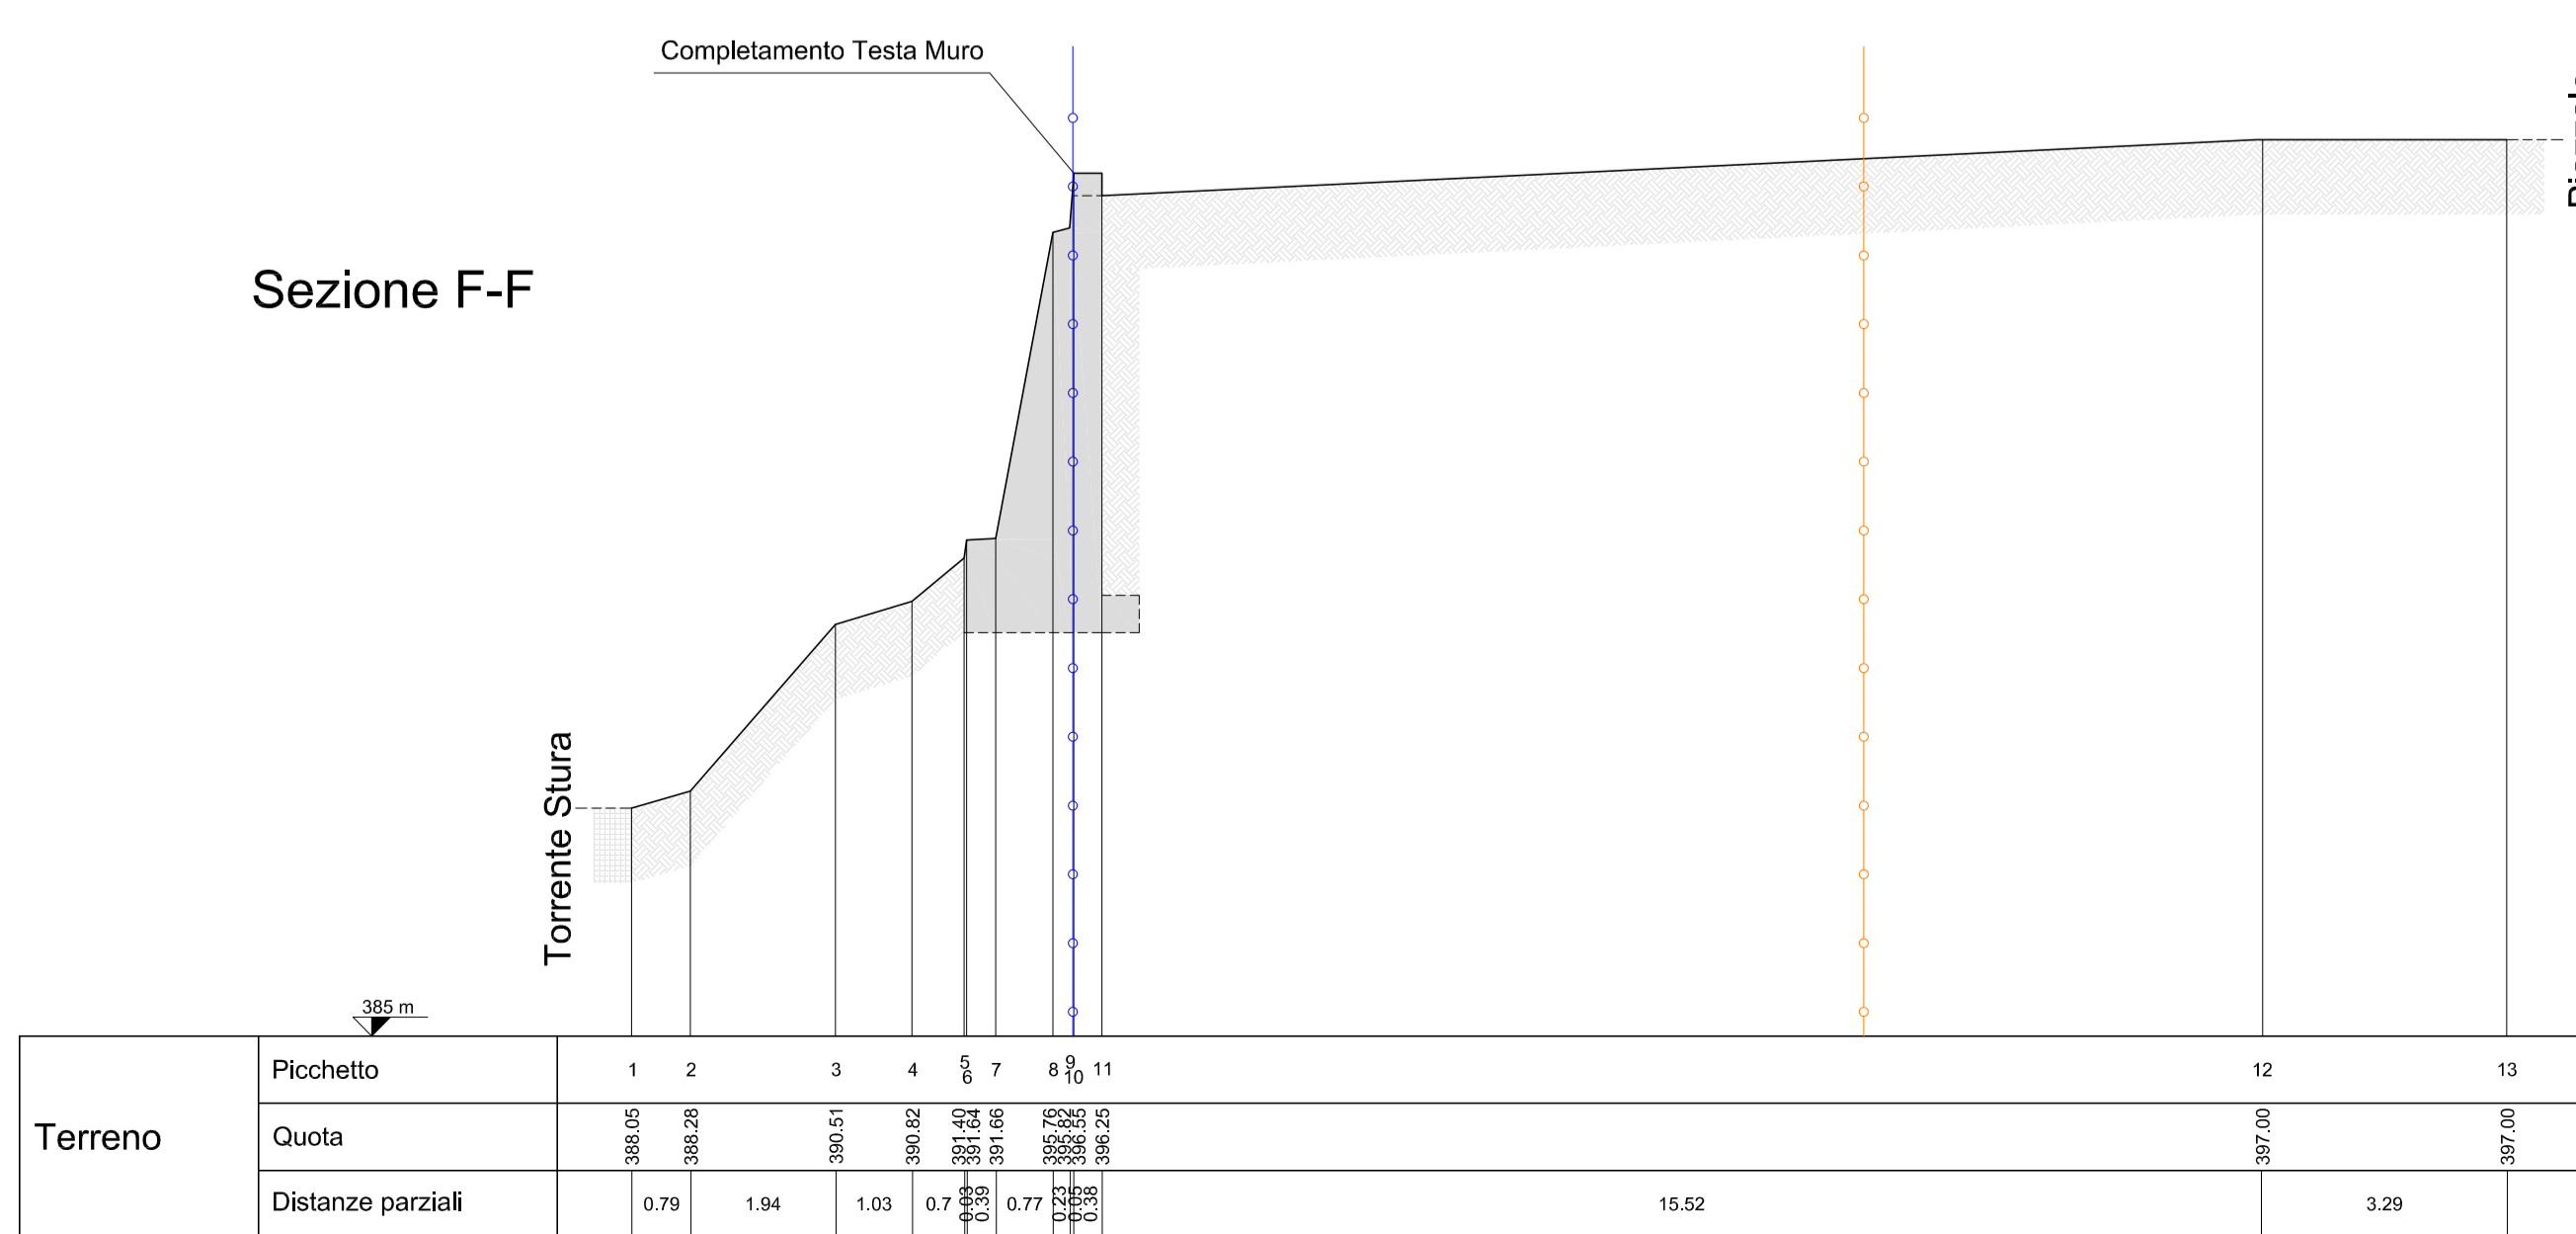


Sezione G-G

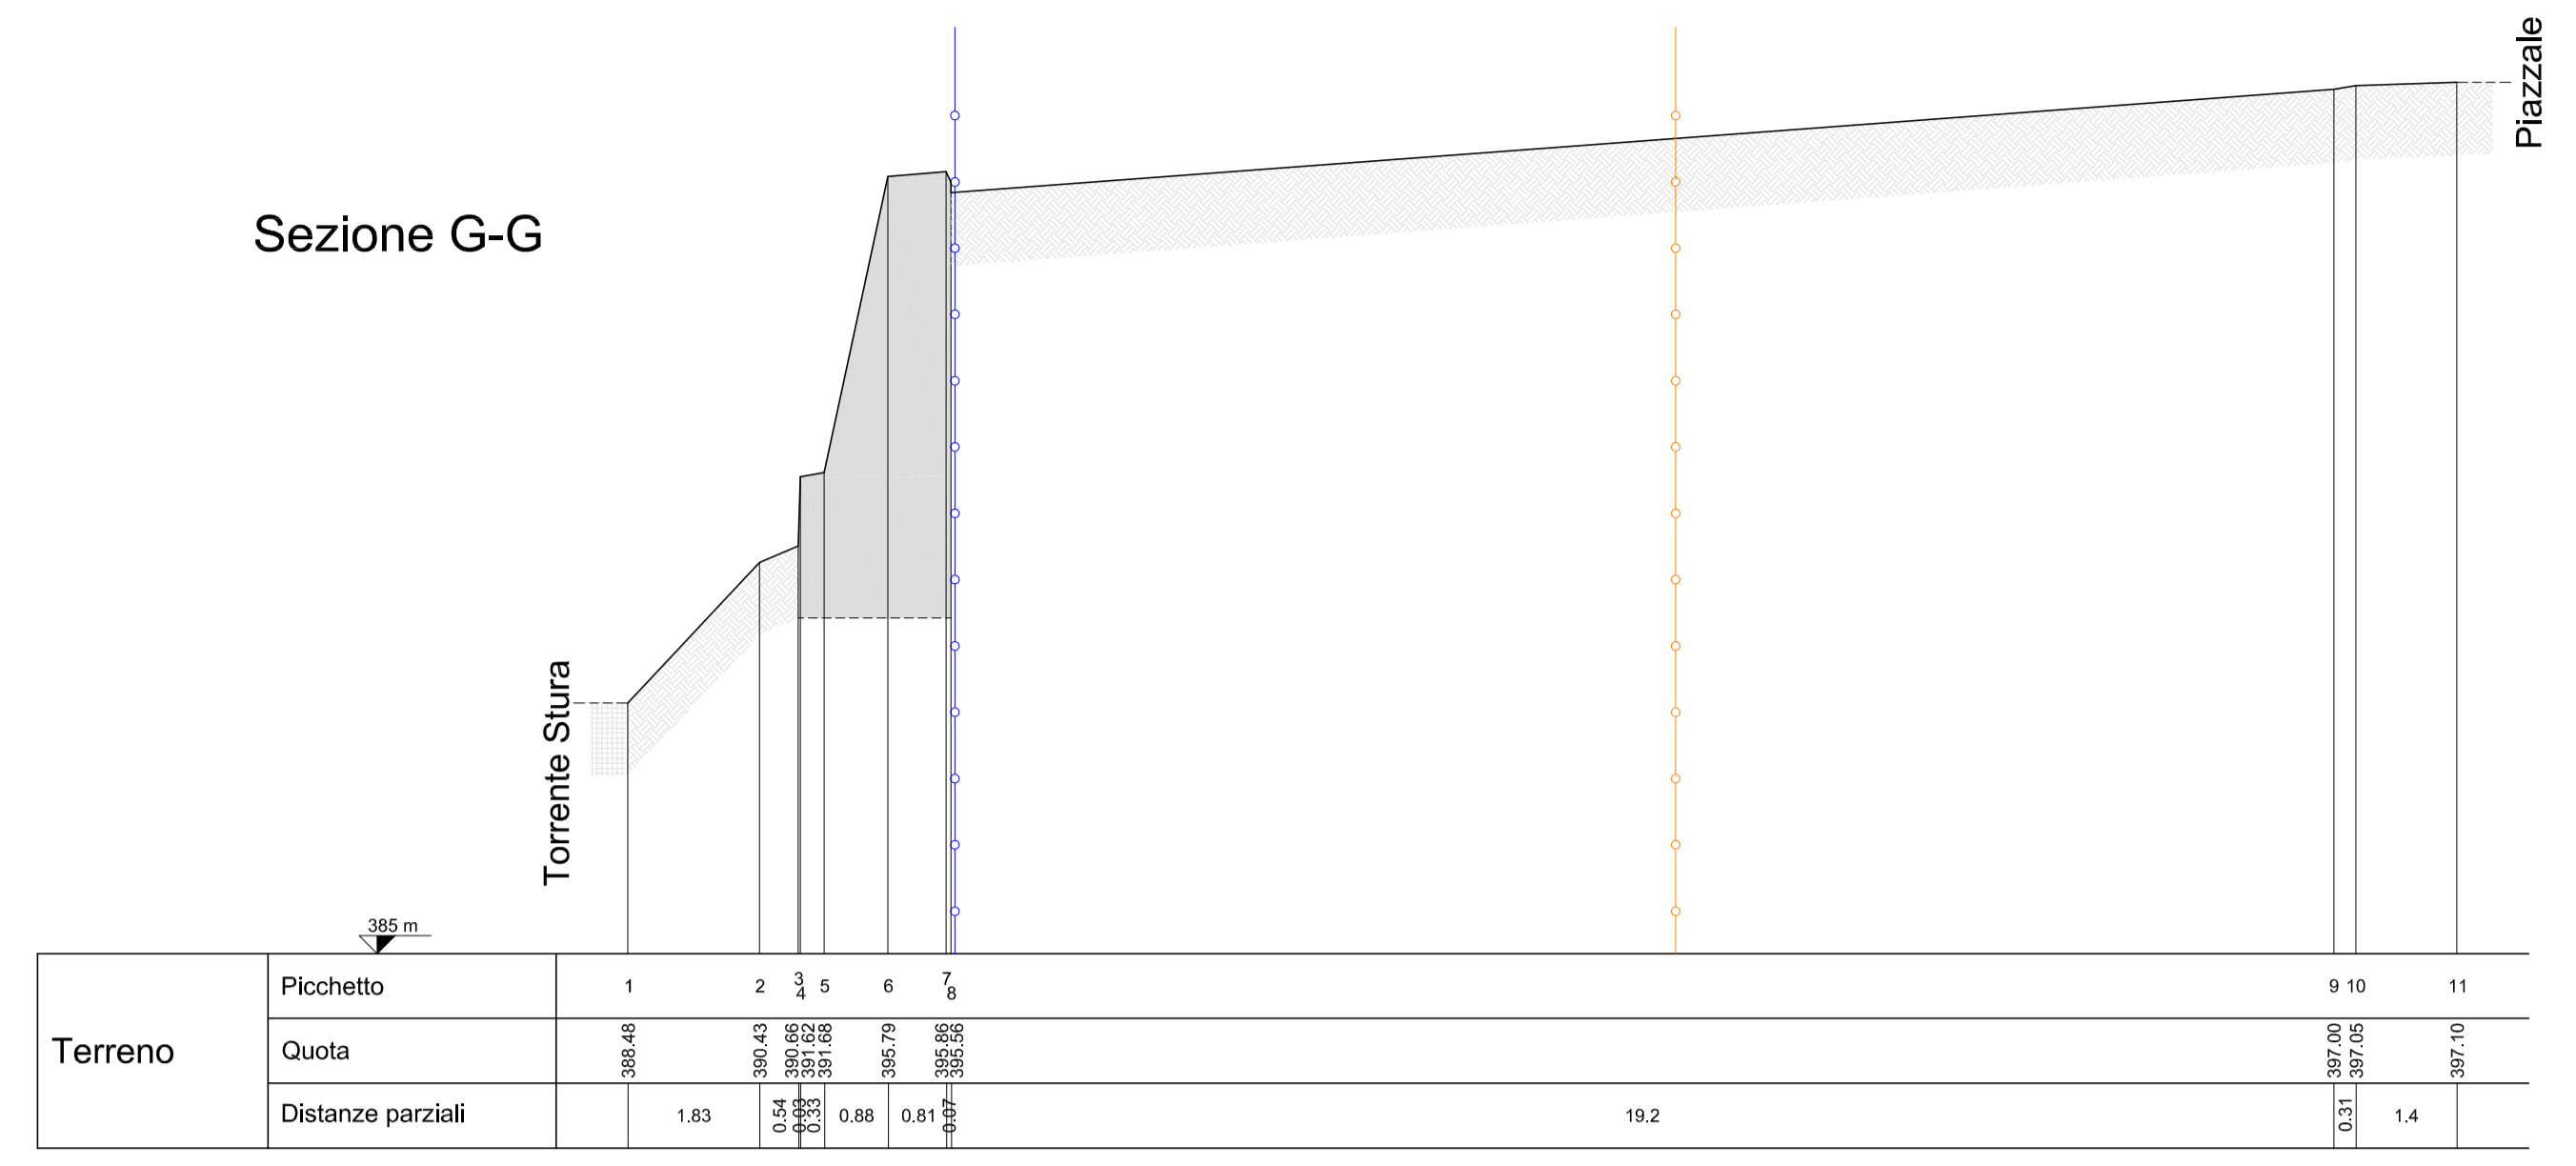


Sezione H-H

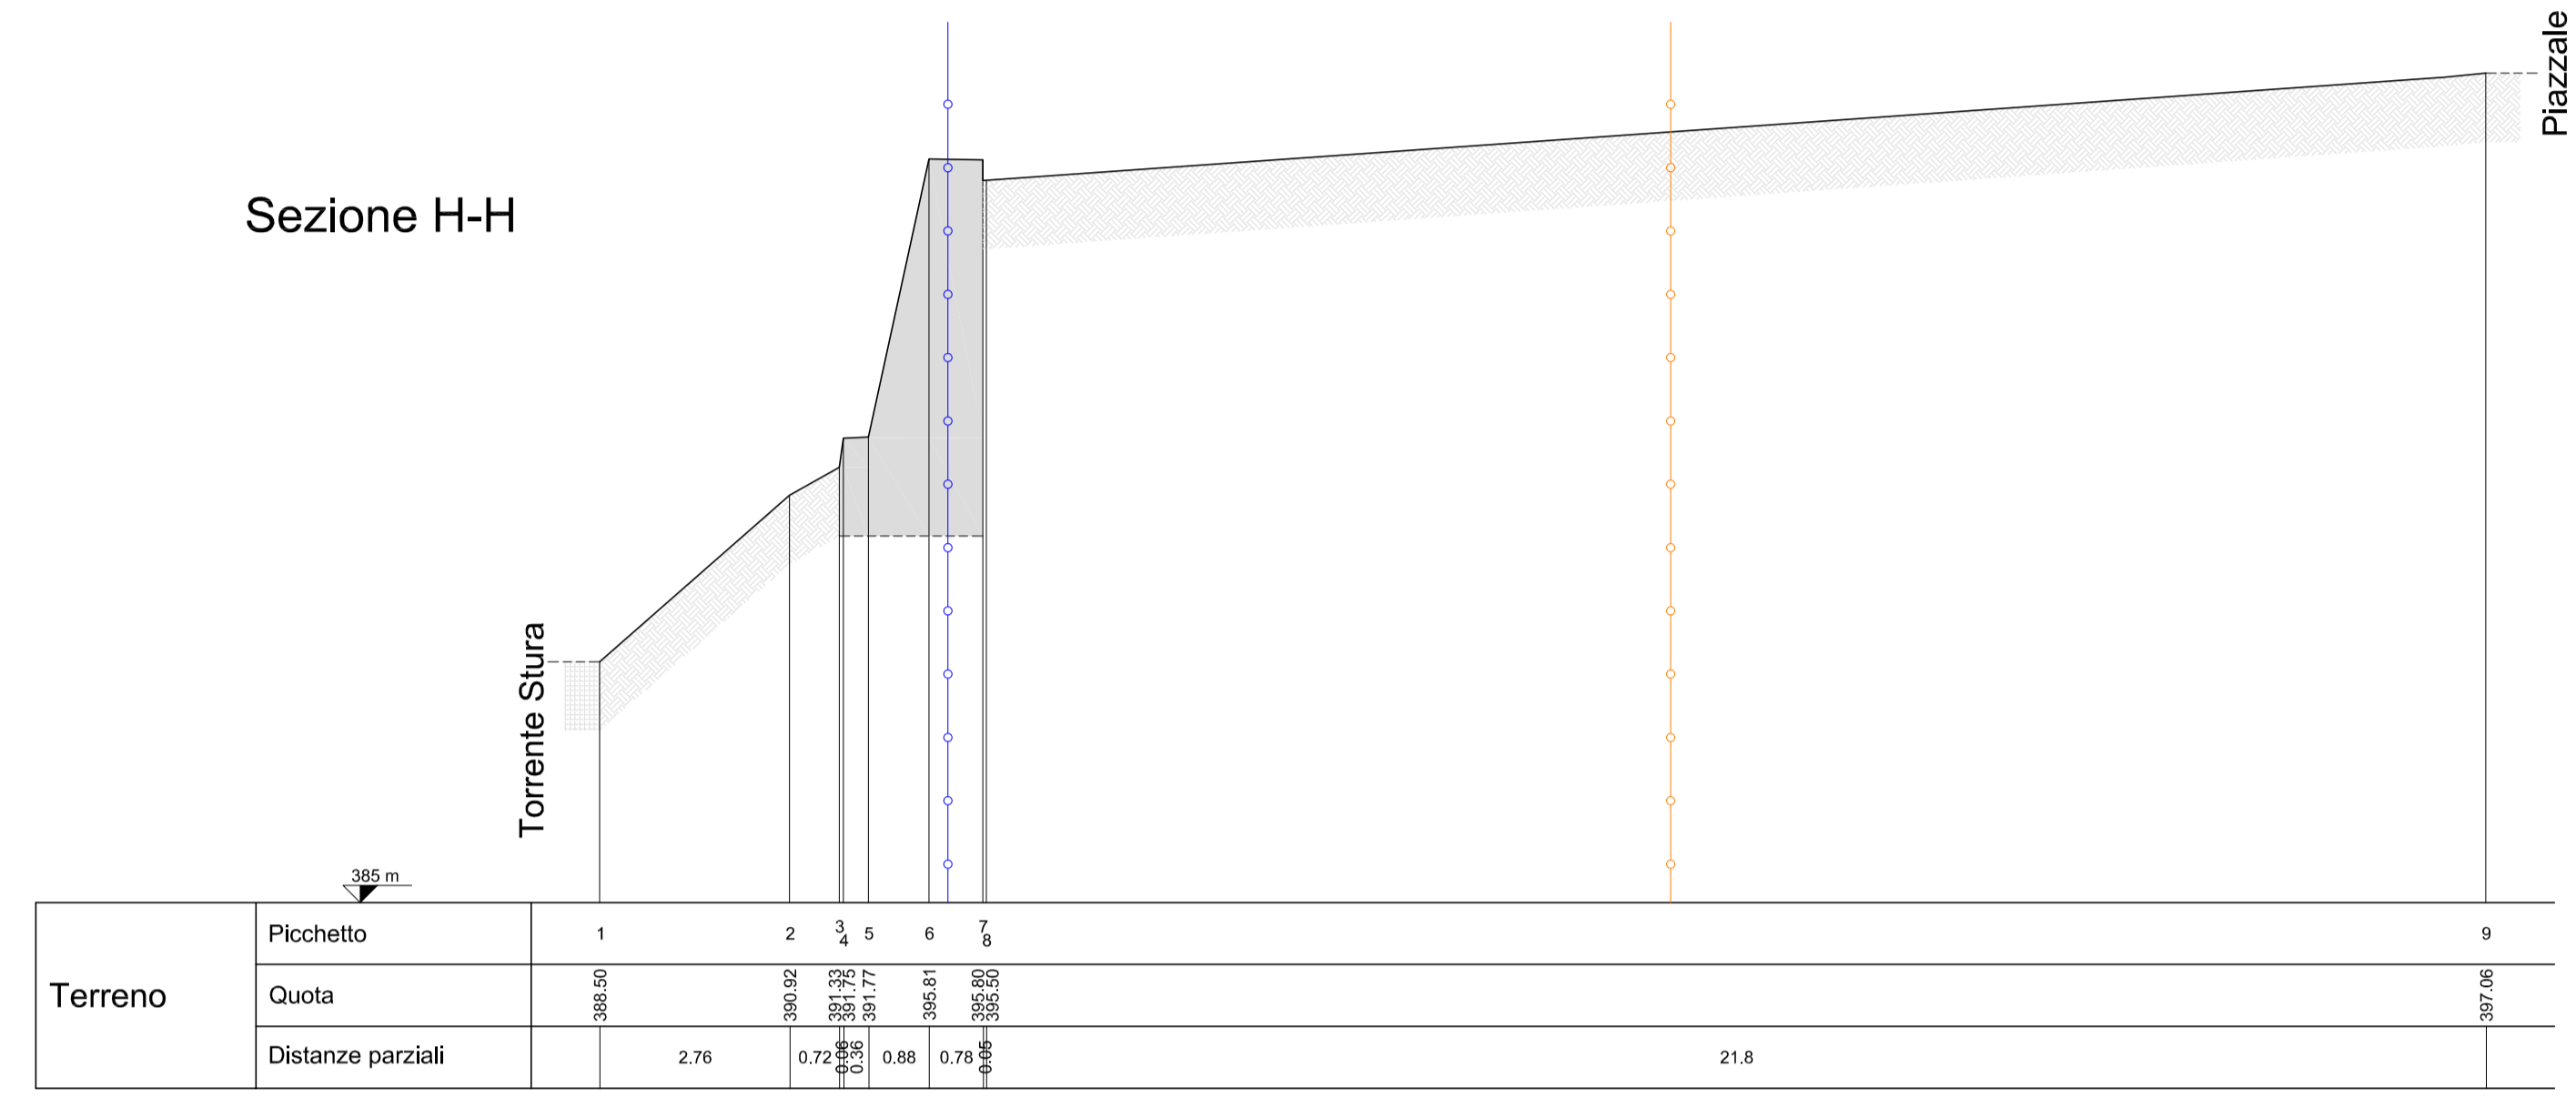


Sezione I-I

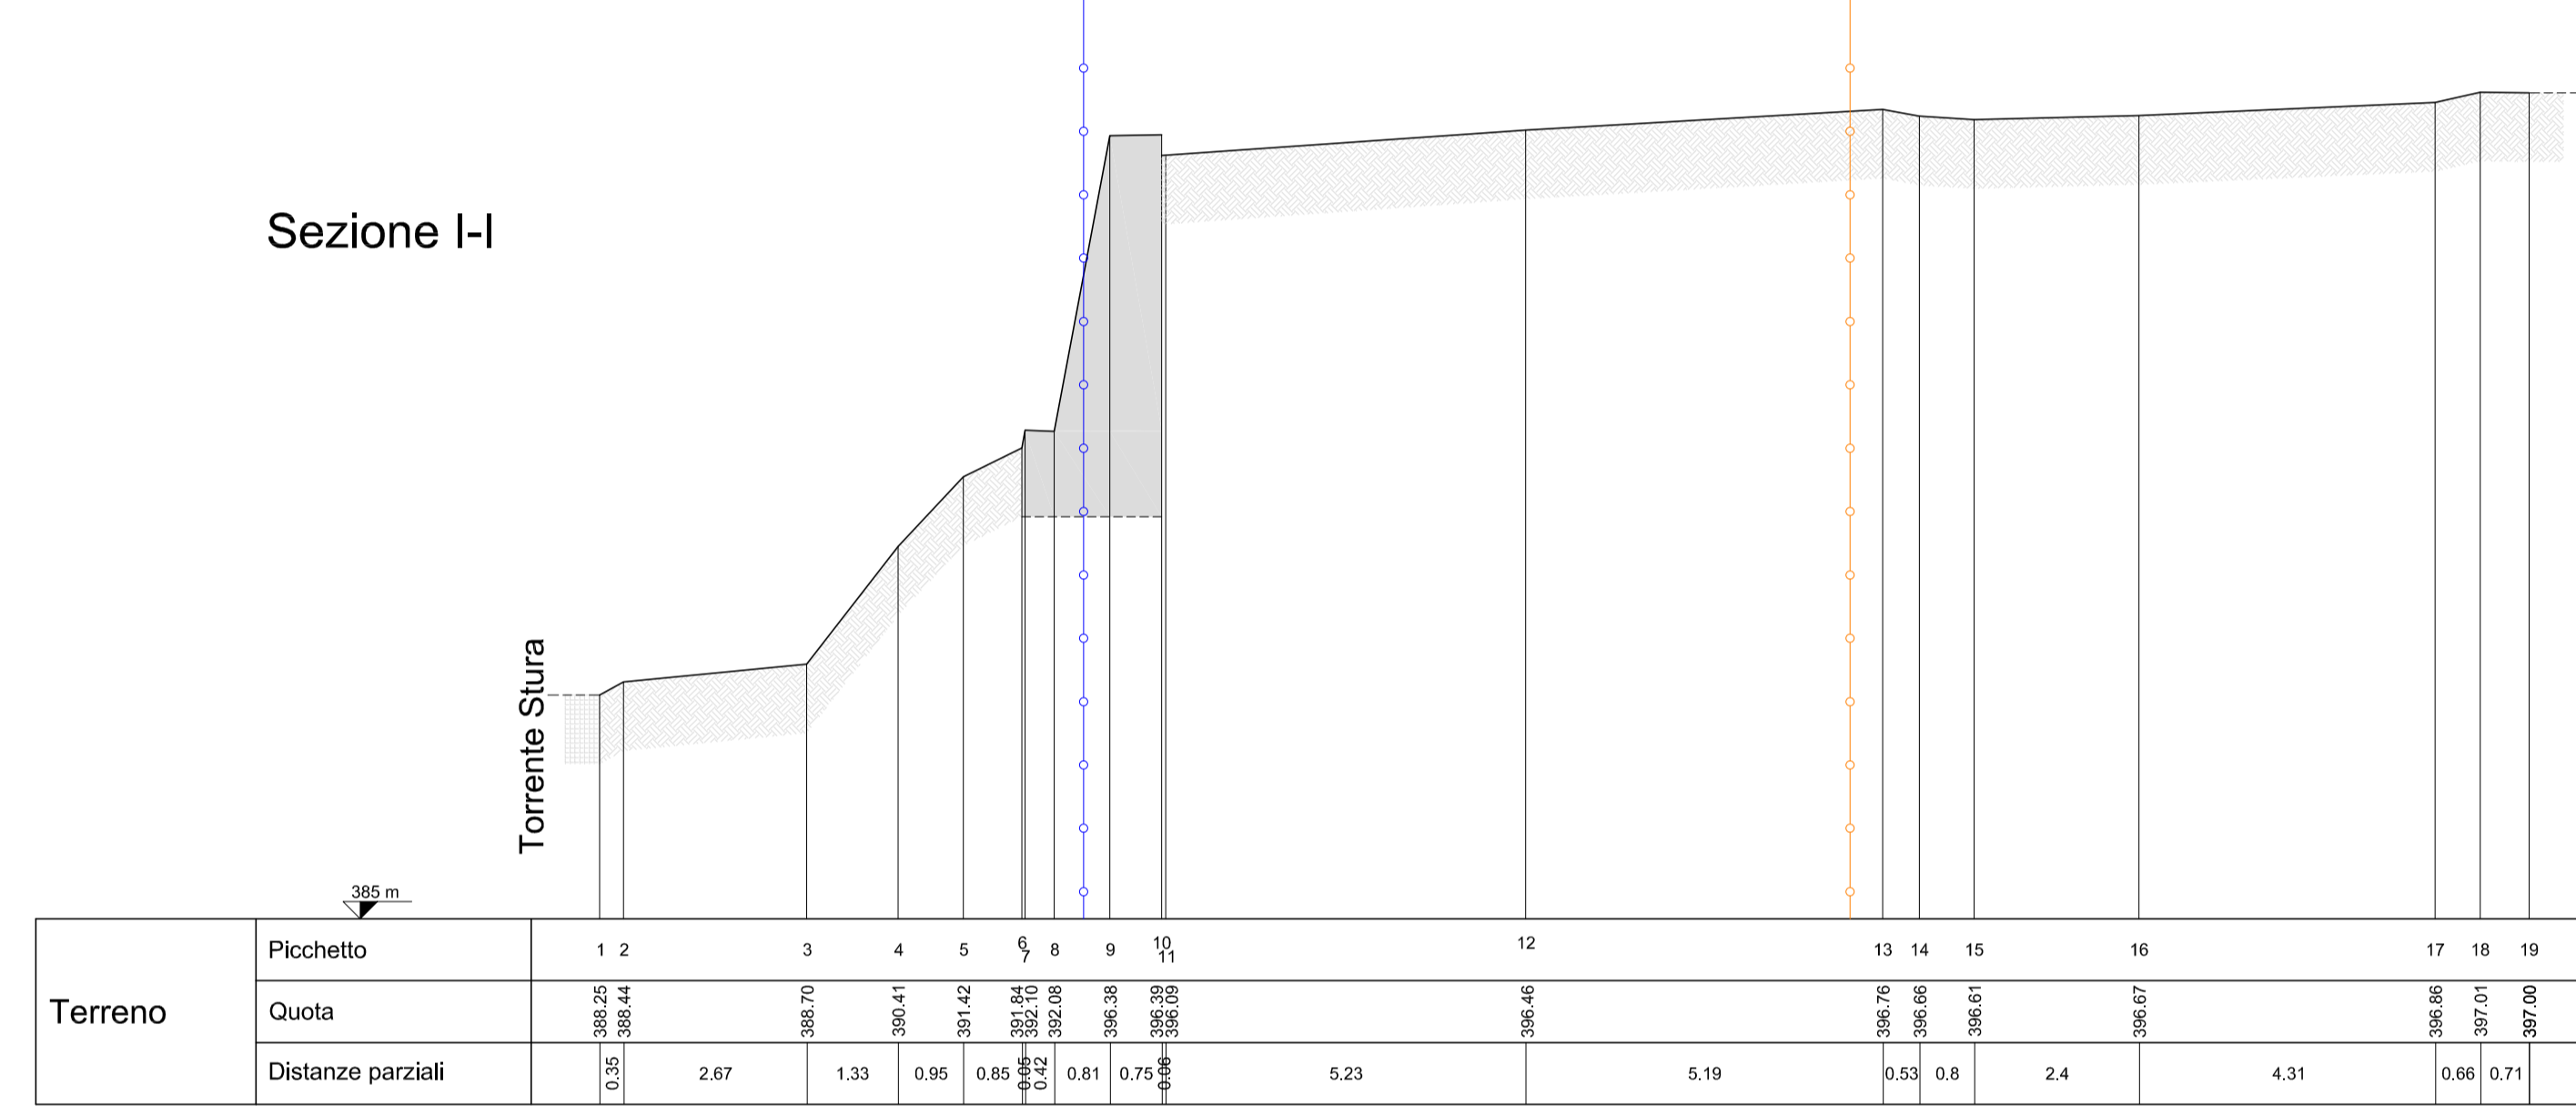

Sezione L-L

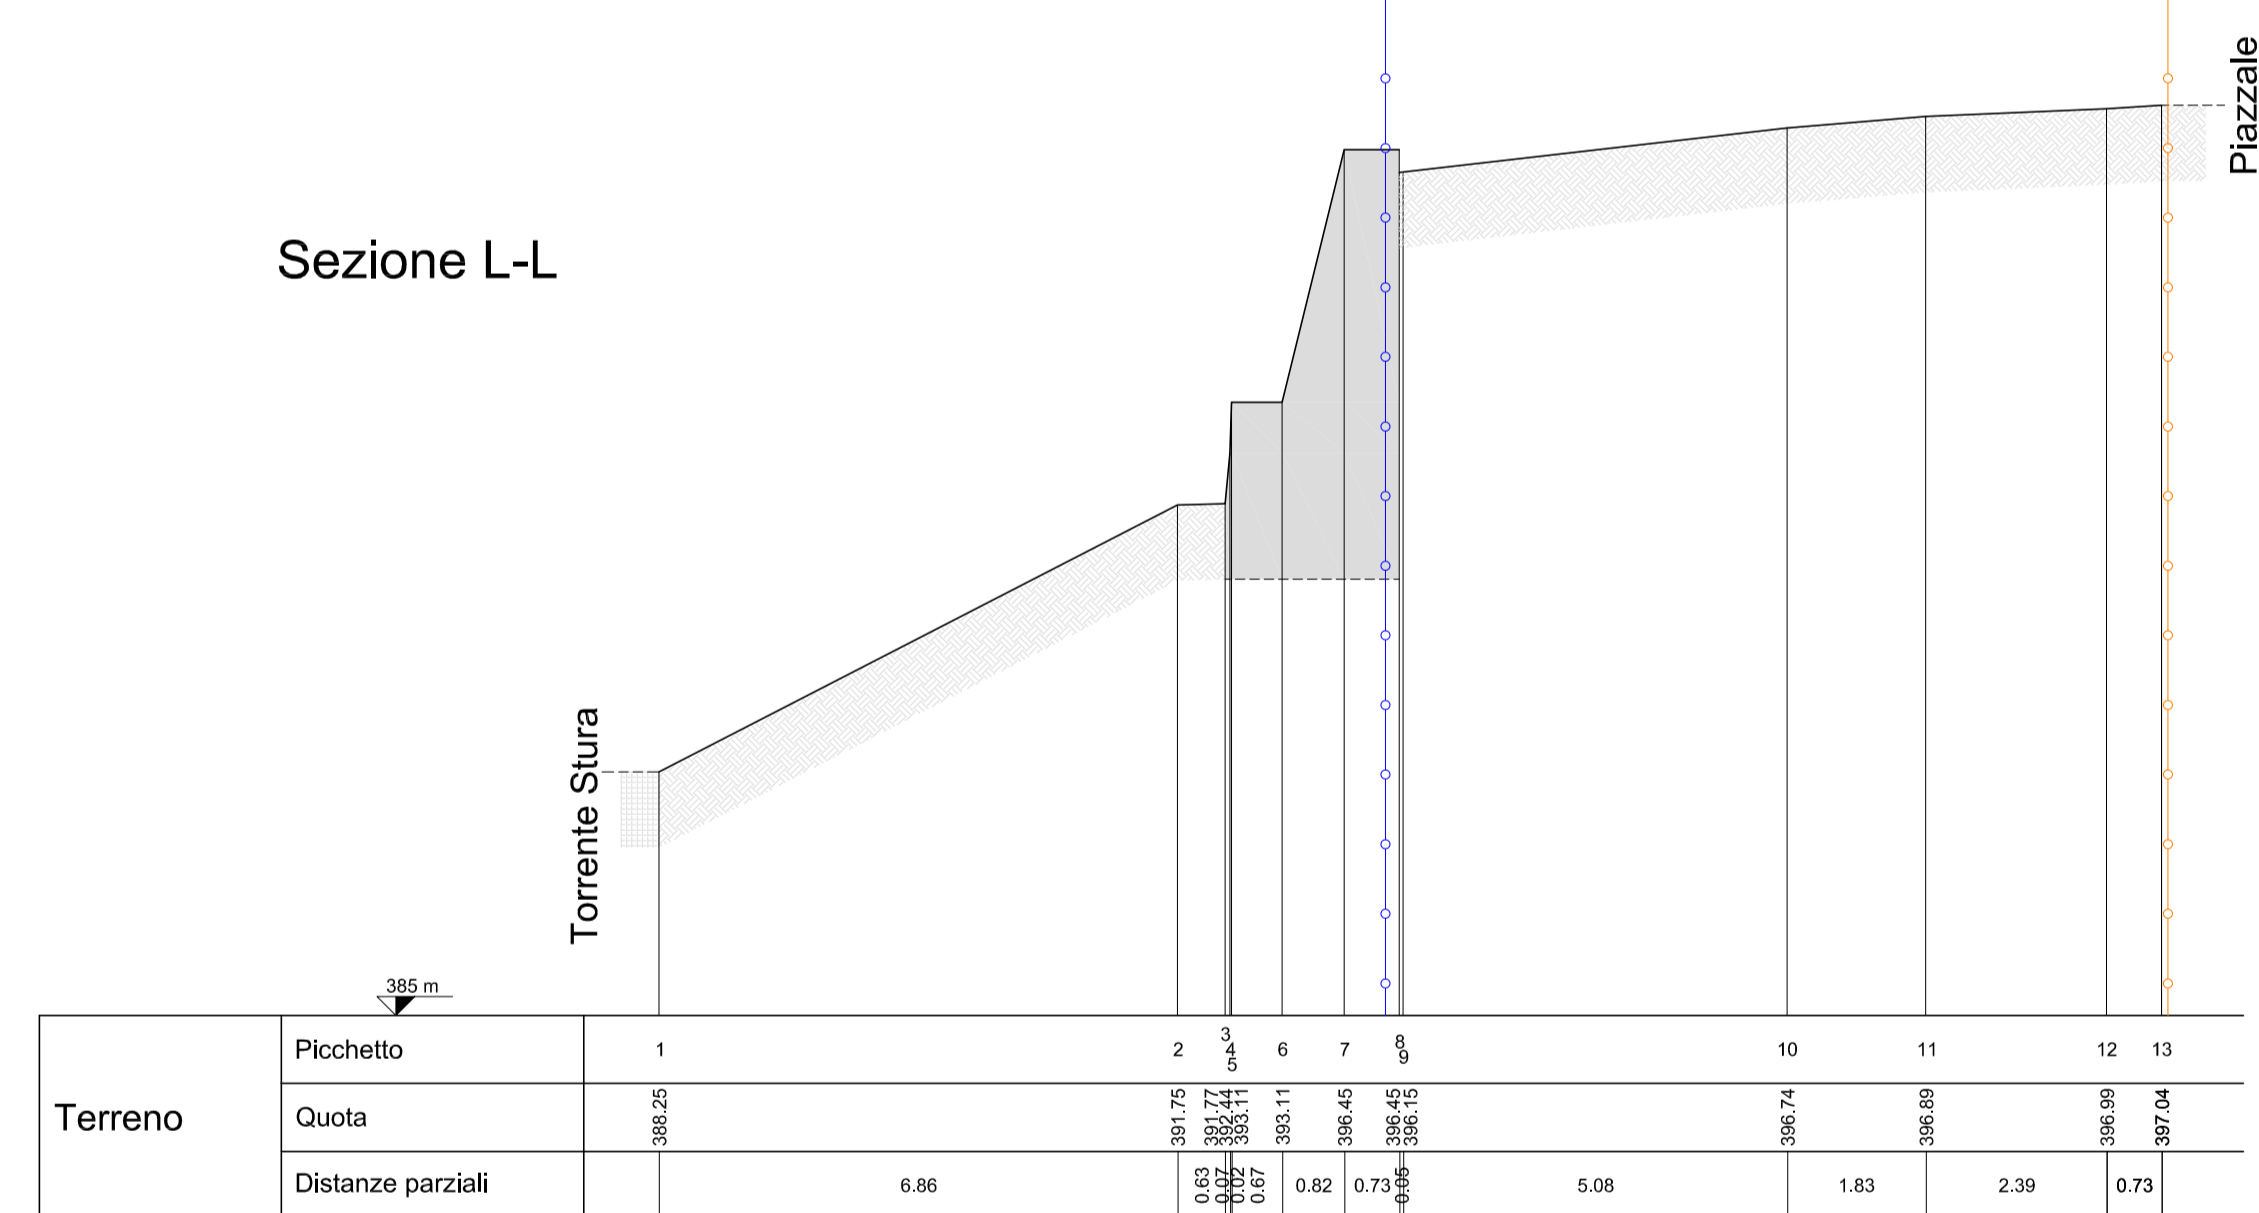

Sezione M-M

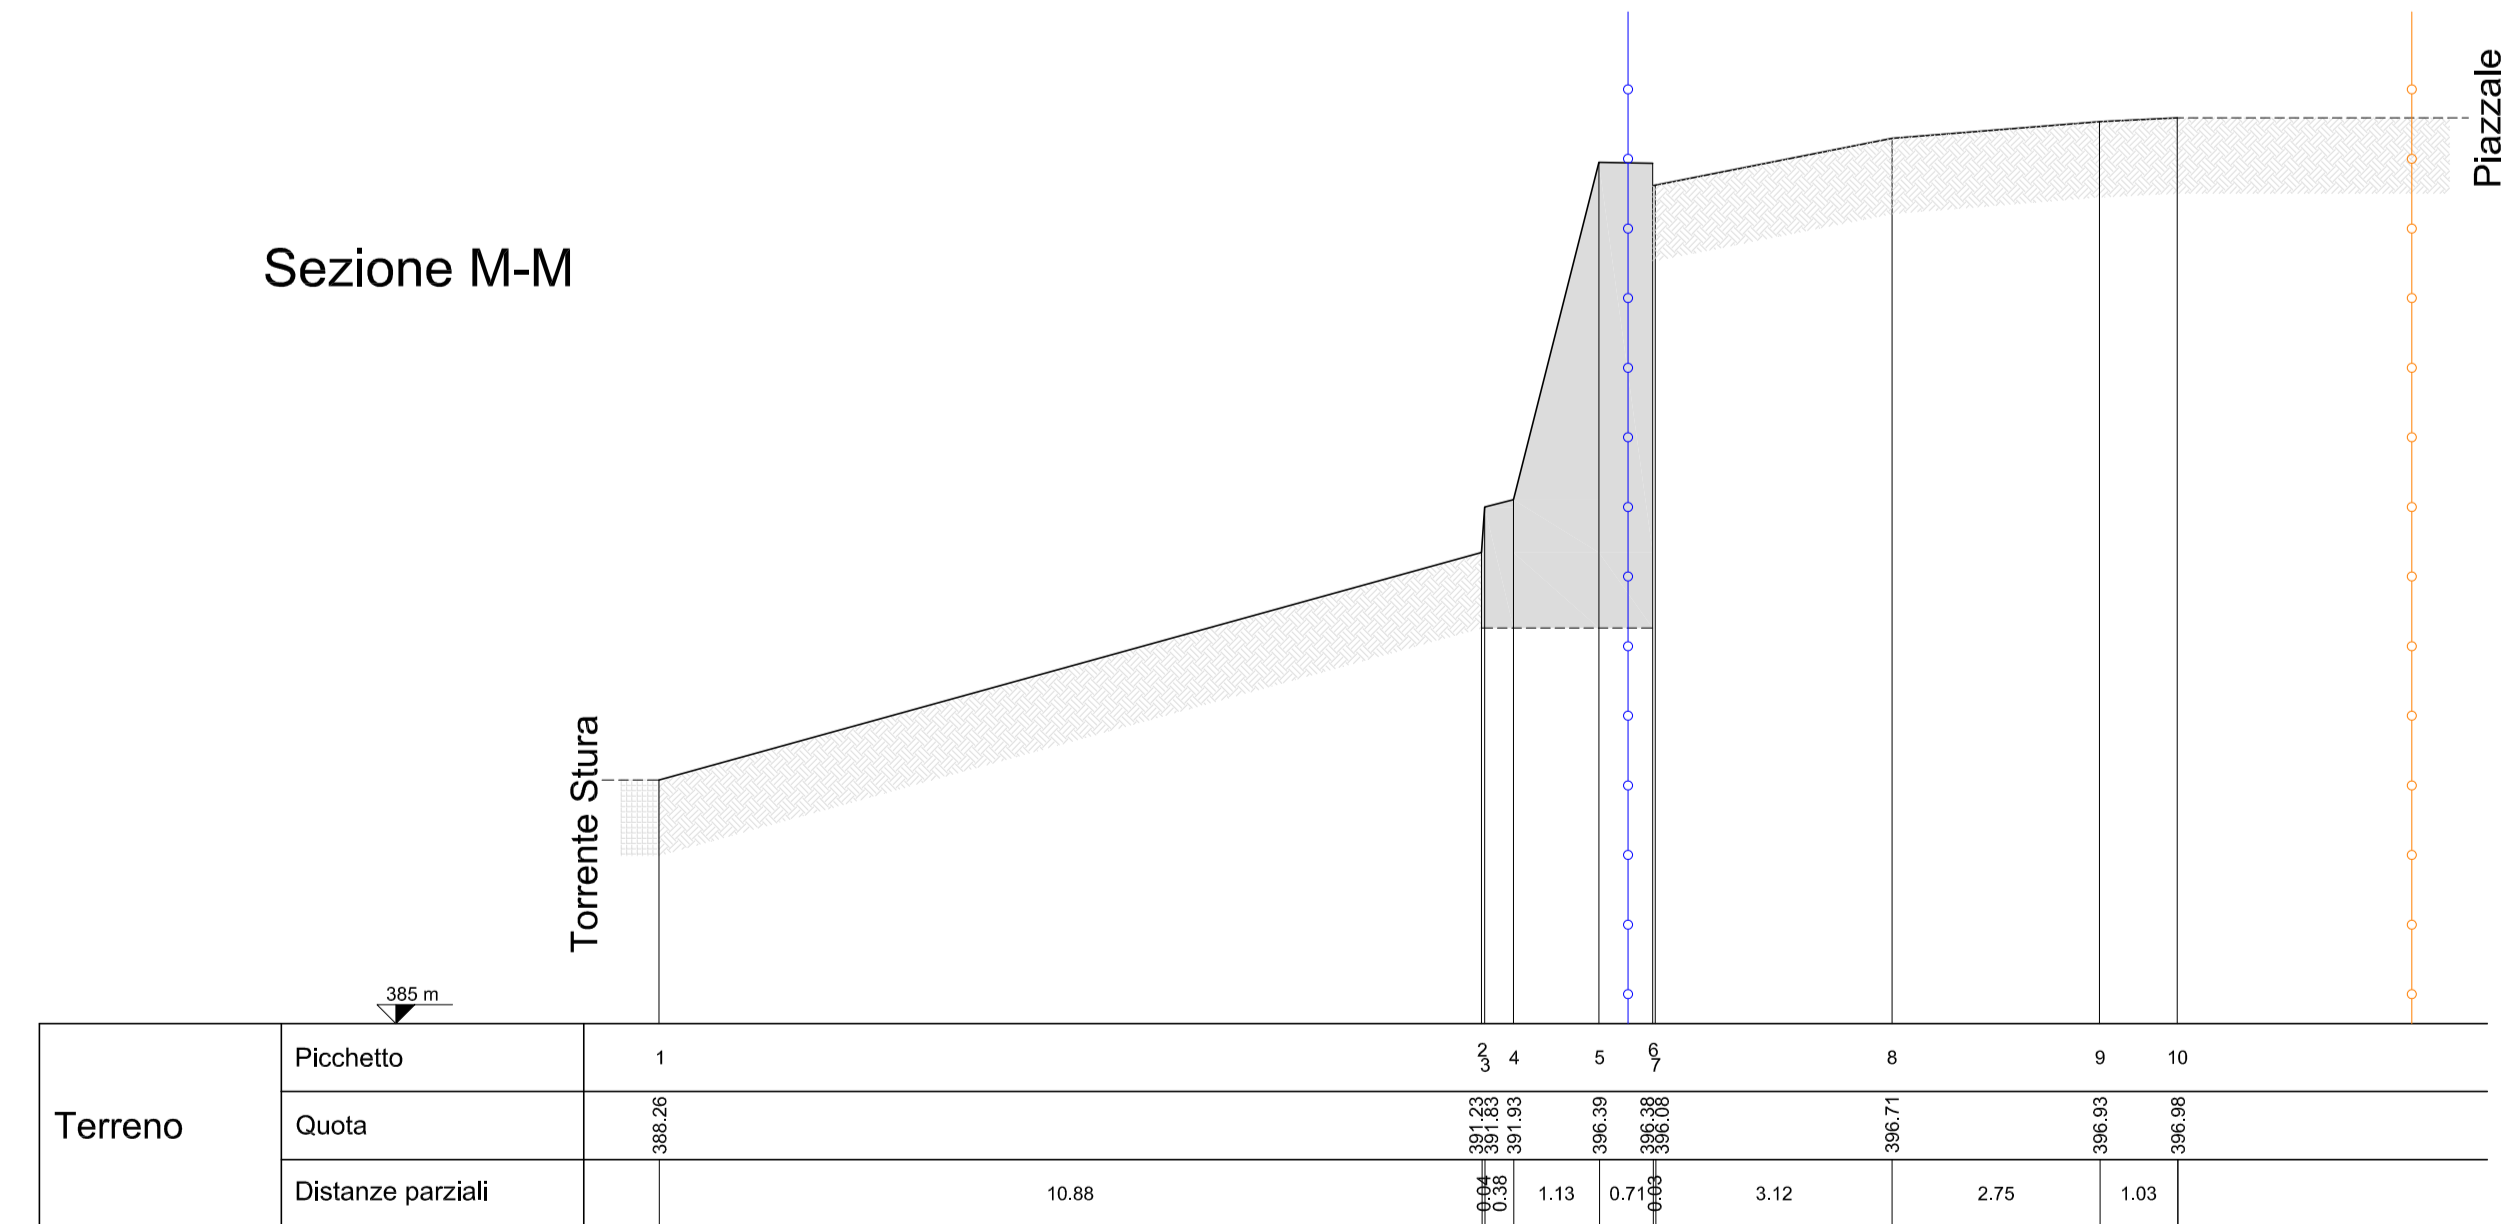

Legenda	
Limite Demaniale	
Limite Inedificabilità Assoluta	

COMUNE DI MASONE - Città Metr. di Genova  
 Comm.: Omar Missarelli, nato a Genova il 12/08/1979, C.F.: MSSMRO79M12D969B; in qualità di Sindaco pro tempore del Comune di Masone, p.zza 75 Martiri, 1 - 16010 Masone (GE), C.F.: 00831250105.  
 Oggetto: Progetto: Istanza per il rilascio di Autorizzazione Idraulica. Ripristino stato dei luoghi con riempimento a tergo del muro di sostegno delimitante le aree "ex Cerusa" di via Roma - 16010 Masone (GE); meglio identificate al Catasto Terreni del Comune di Masone al foglio 11, mappale 1024.  
 Stato di Progetto: - Sezioni  
 Data: 04/10/2023 Scala: 1:100 Rev: 002


Tavola: 4/5

STATO DI CONFRONTO


Sezioni

Legenda	
Demolizioni	
Costruzioni	


Sezione A-A

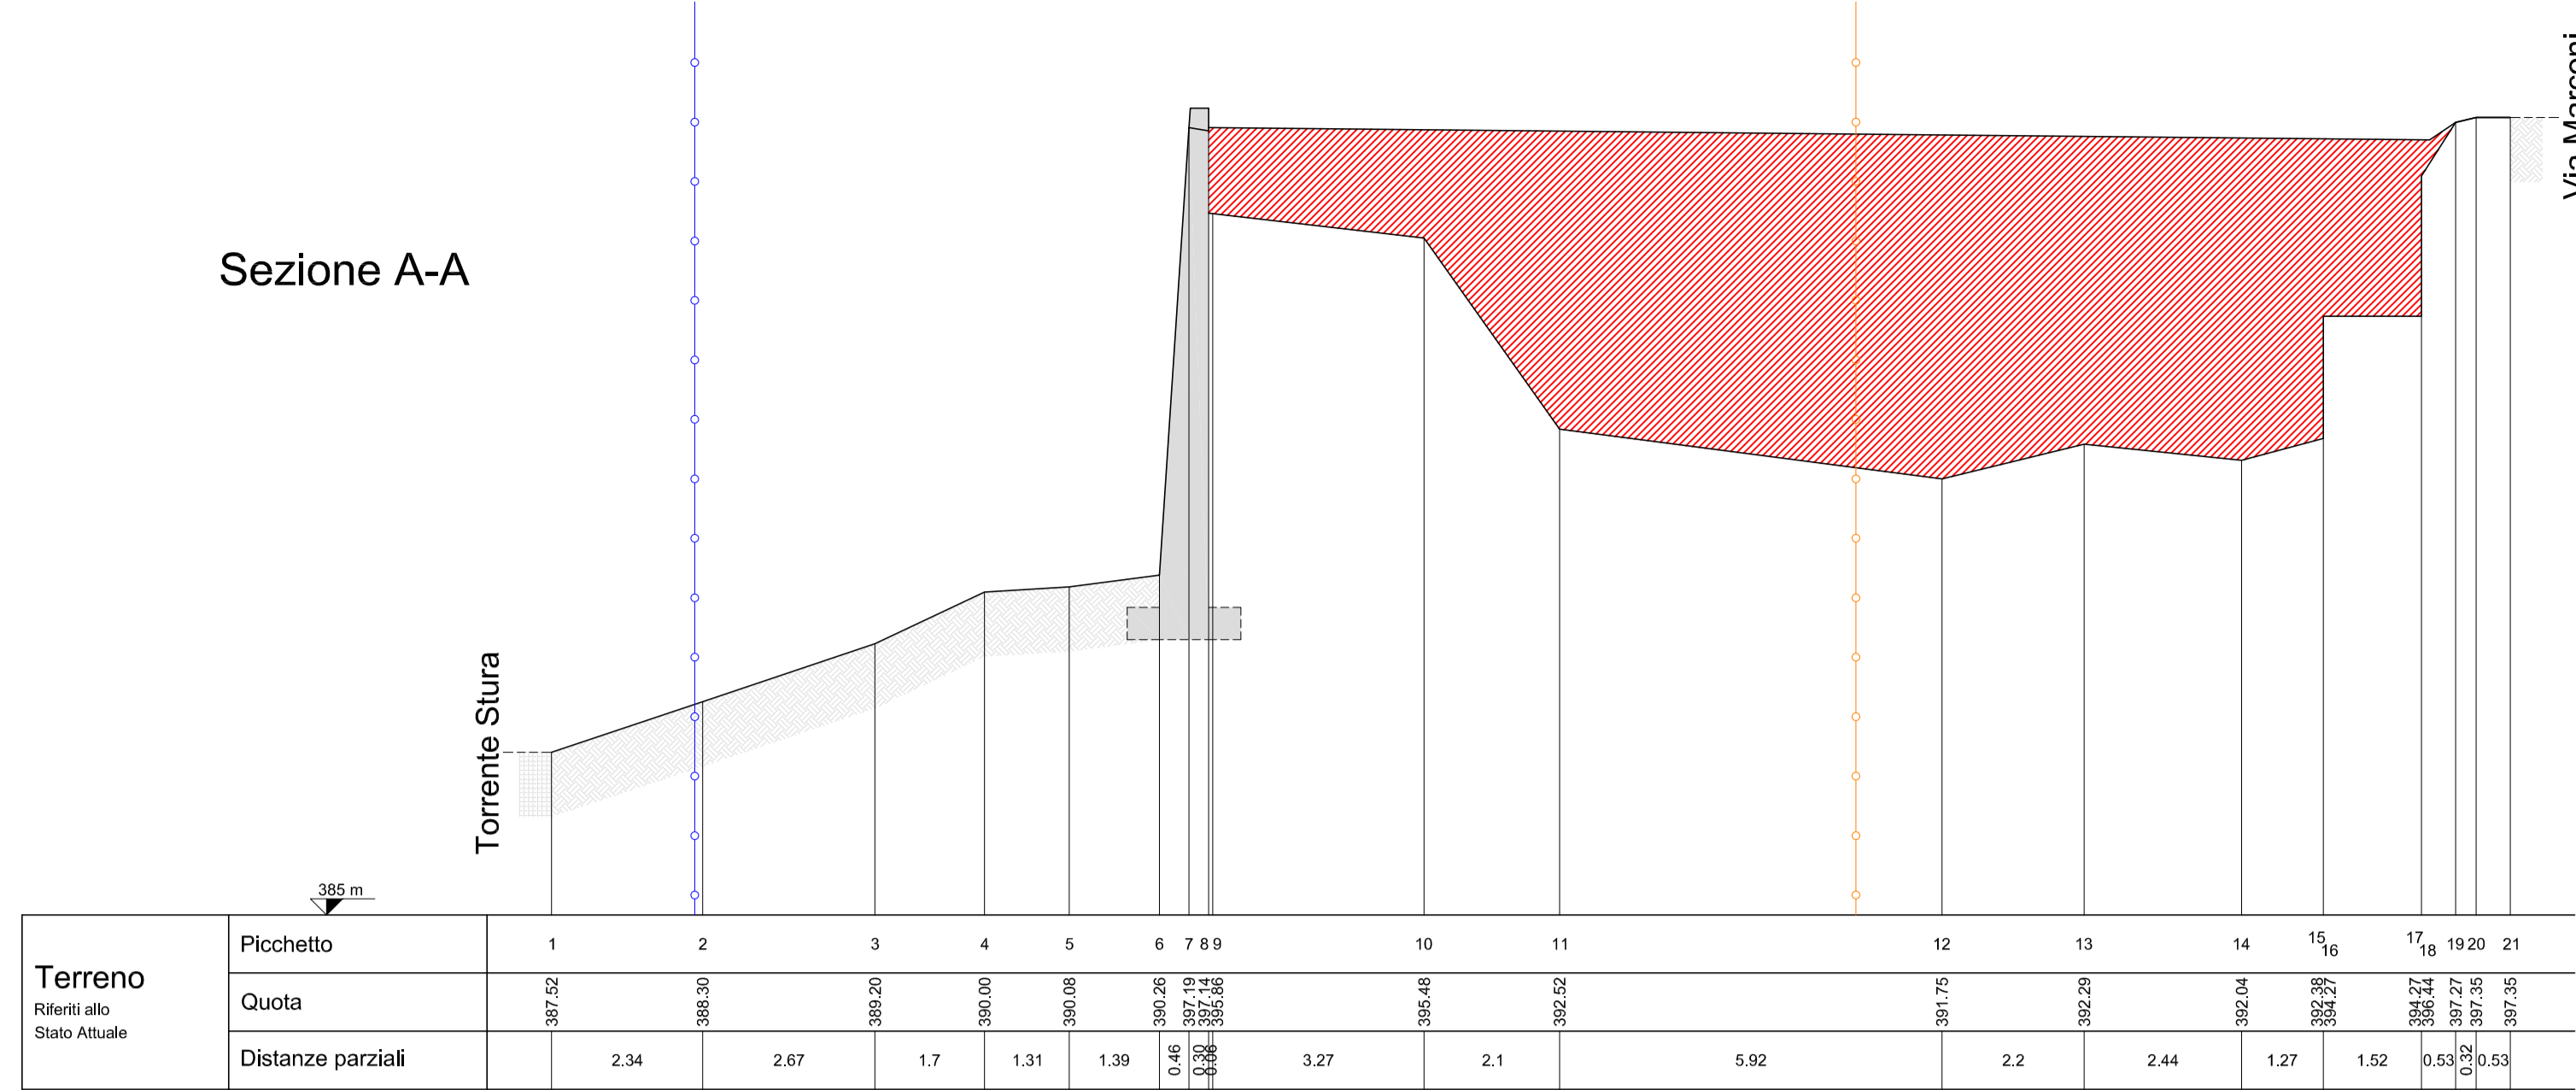


Sezione B-B

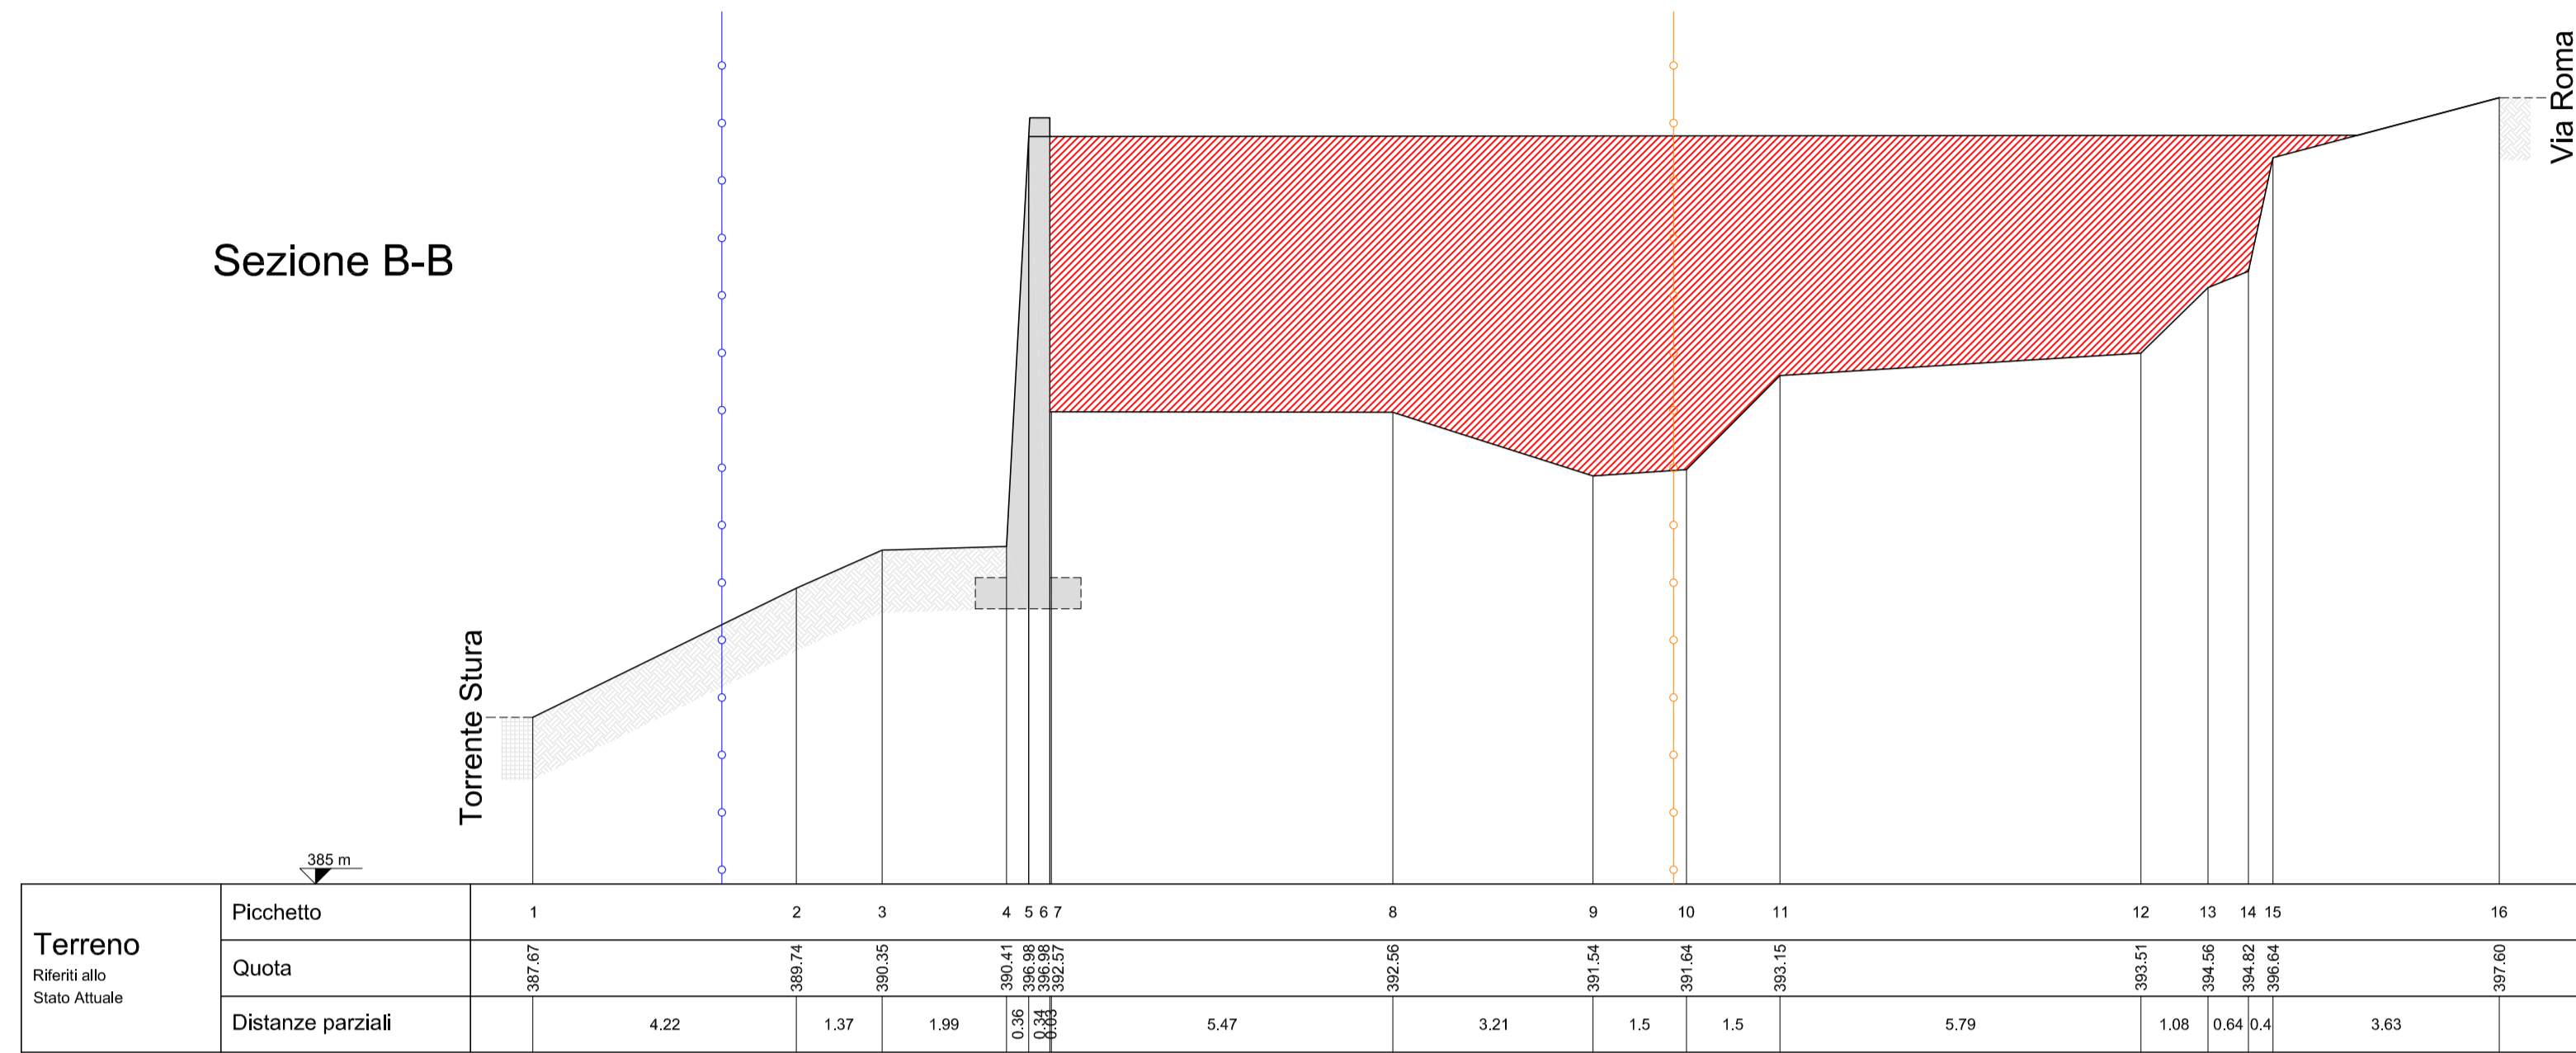


Sezione C-C

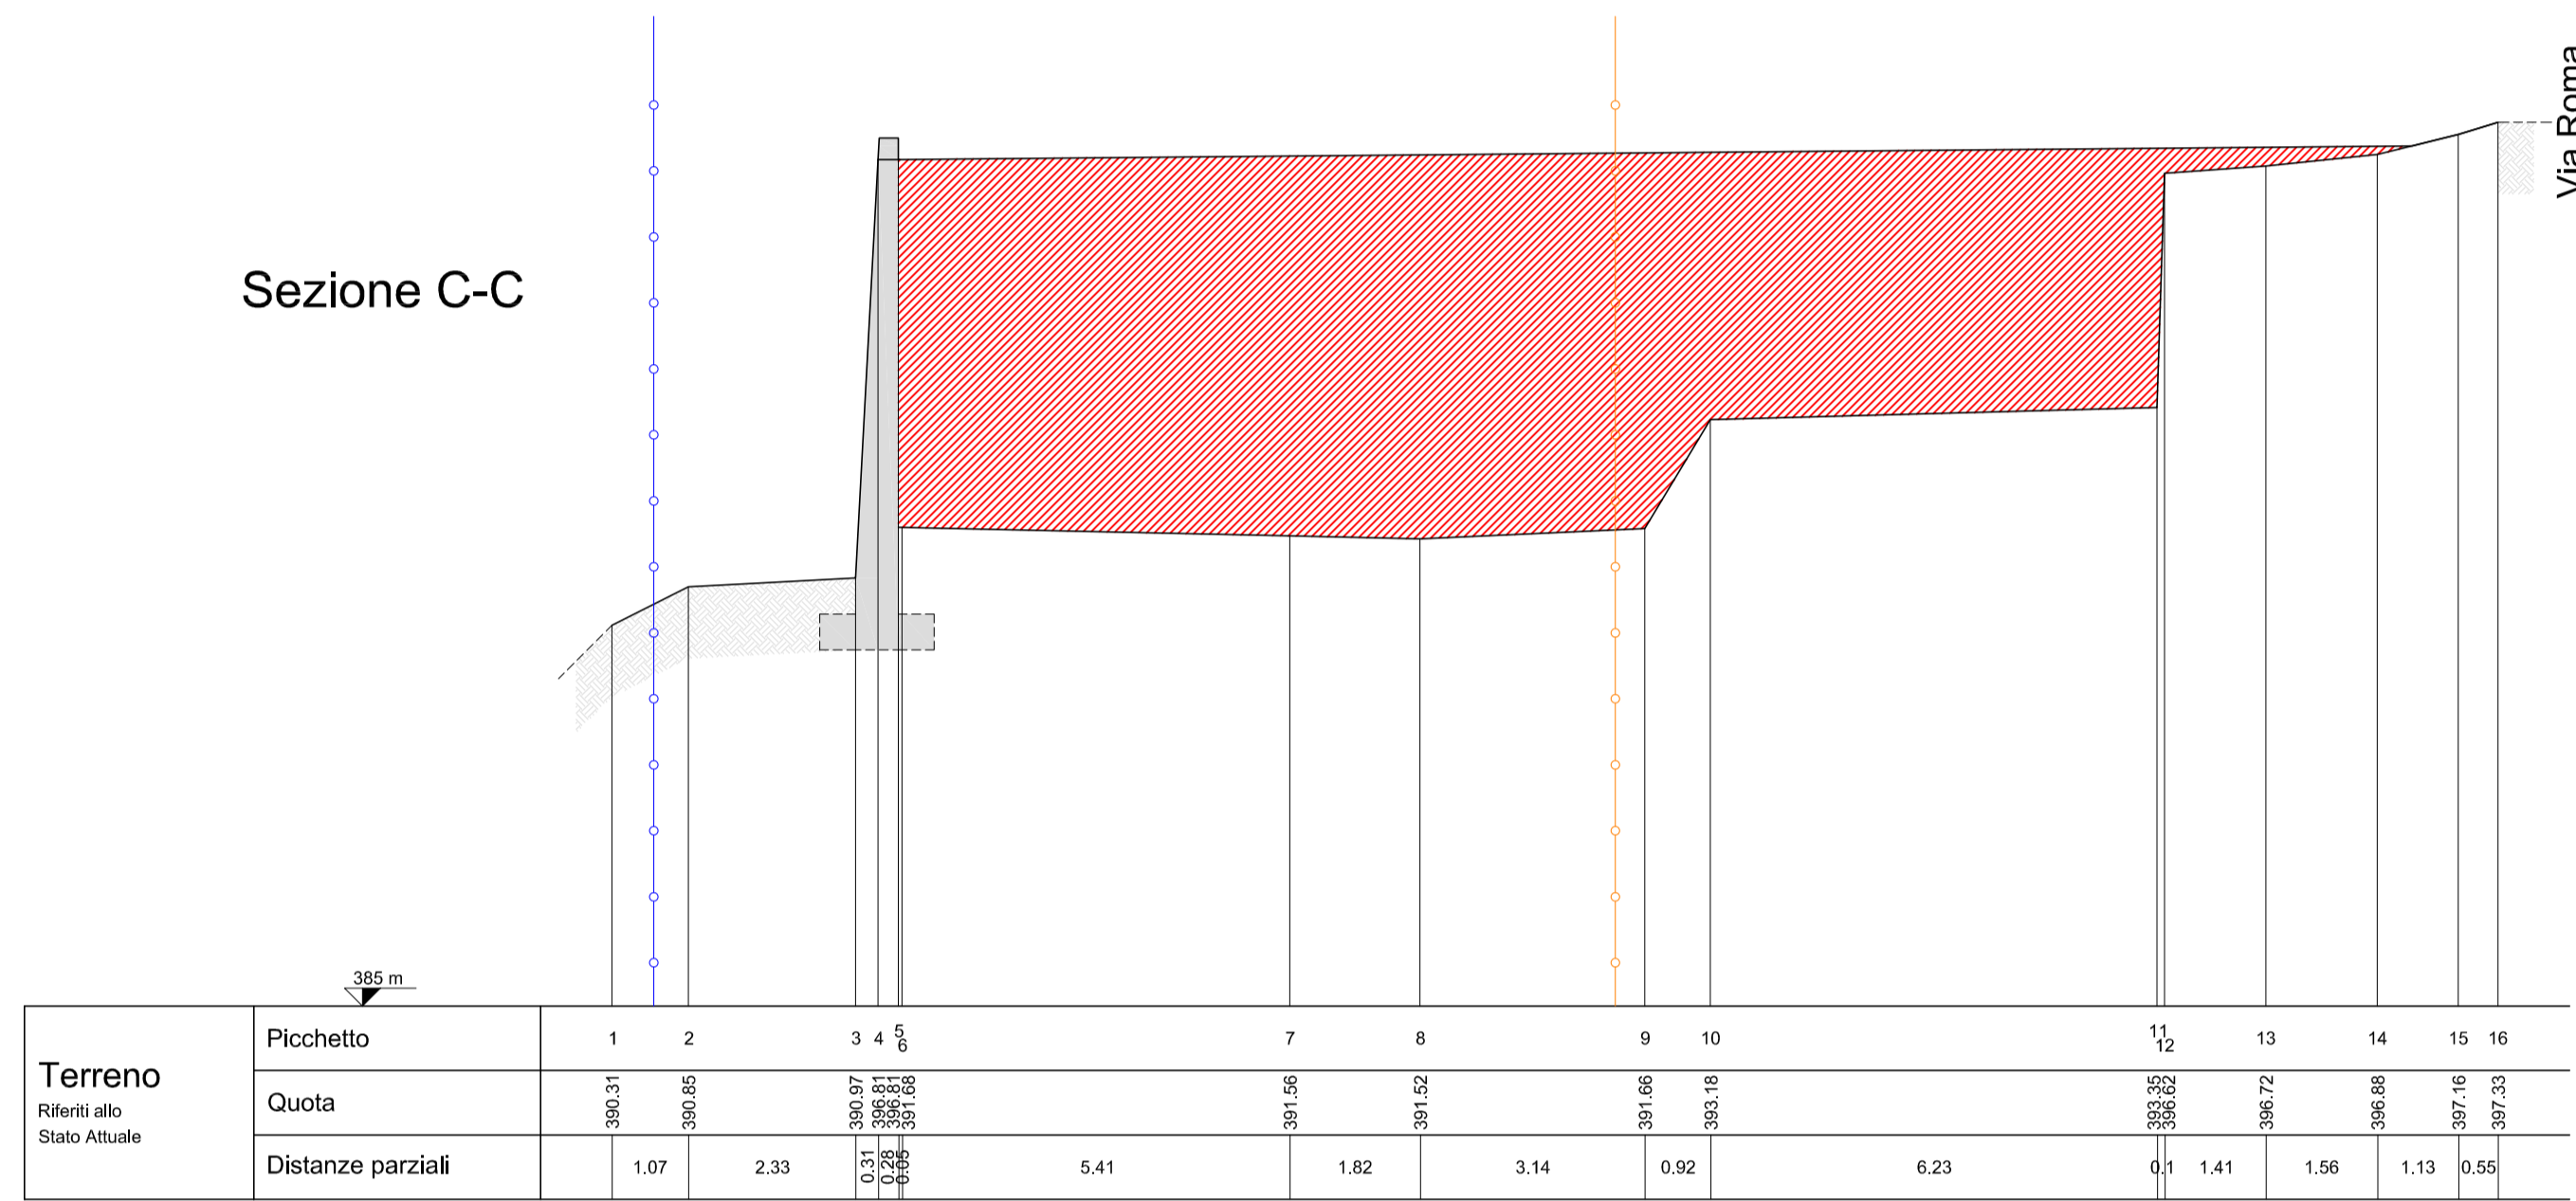


Sezione D-D

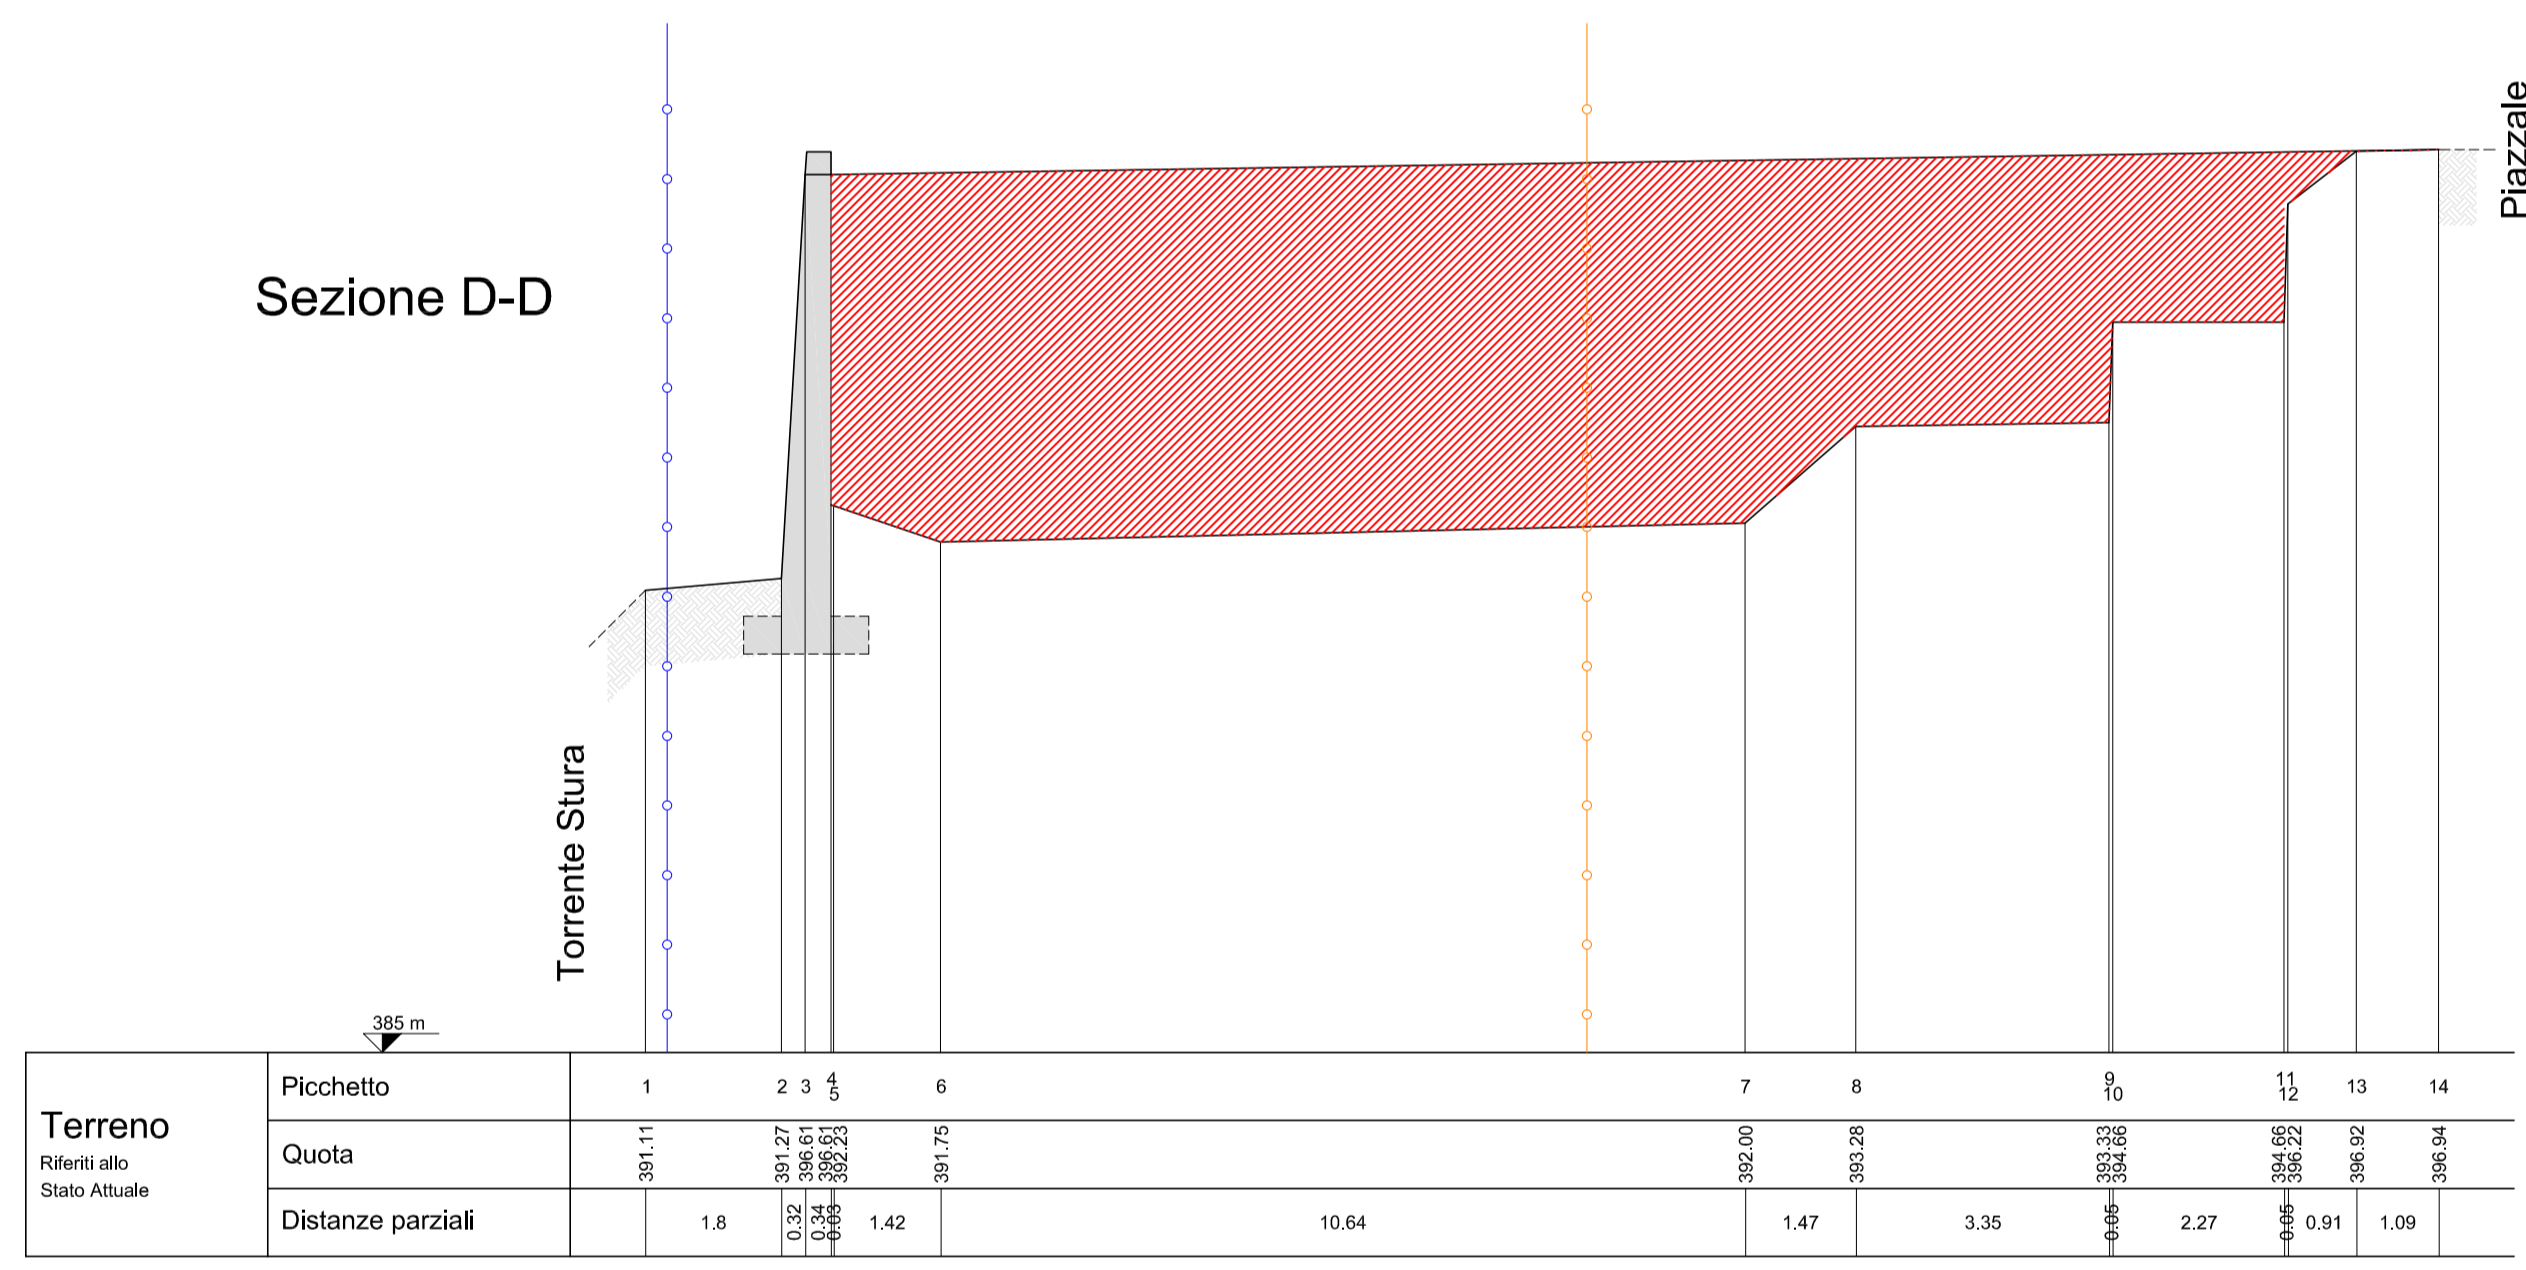


Sezione E-E

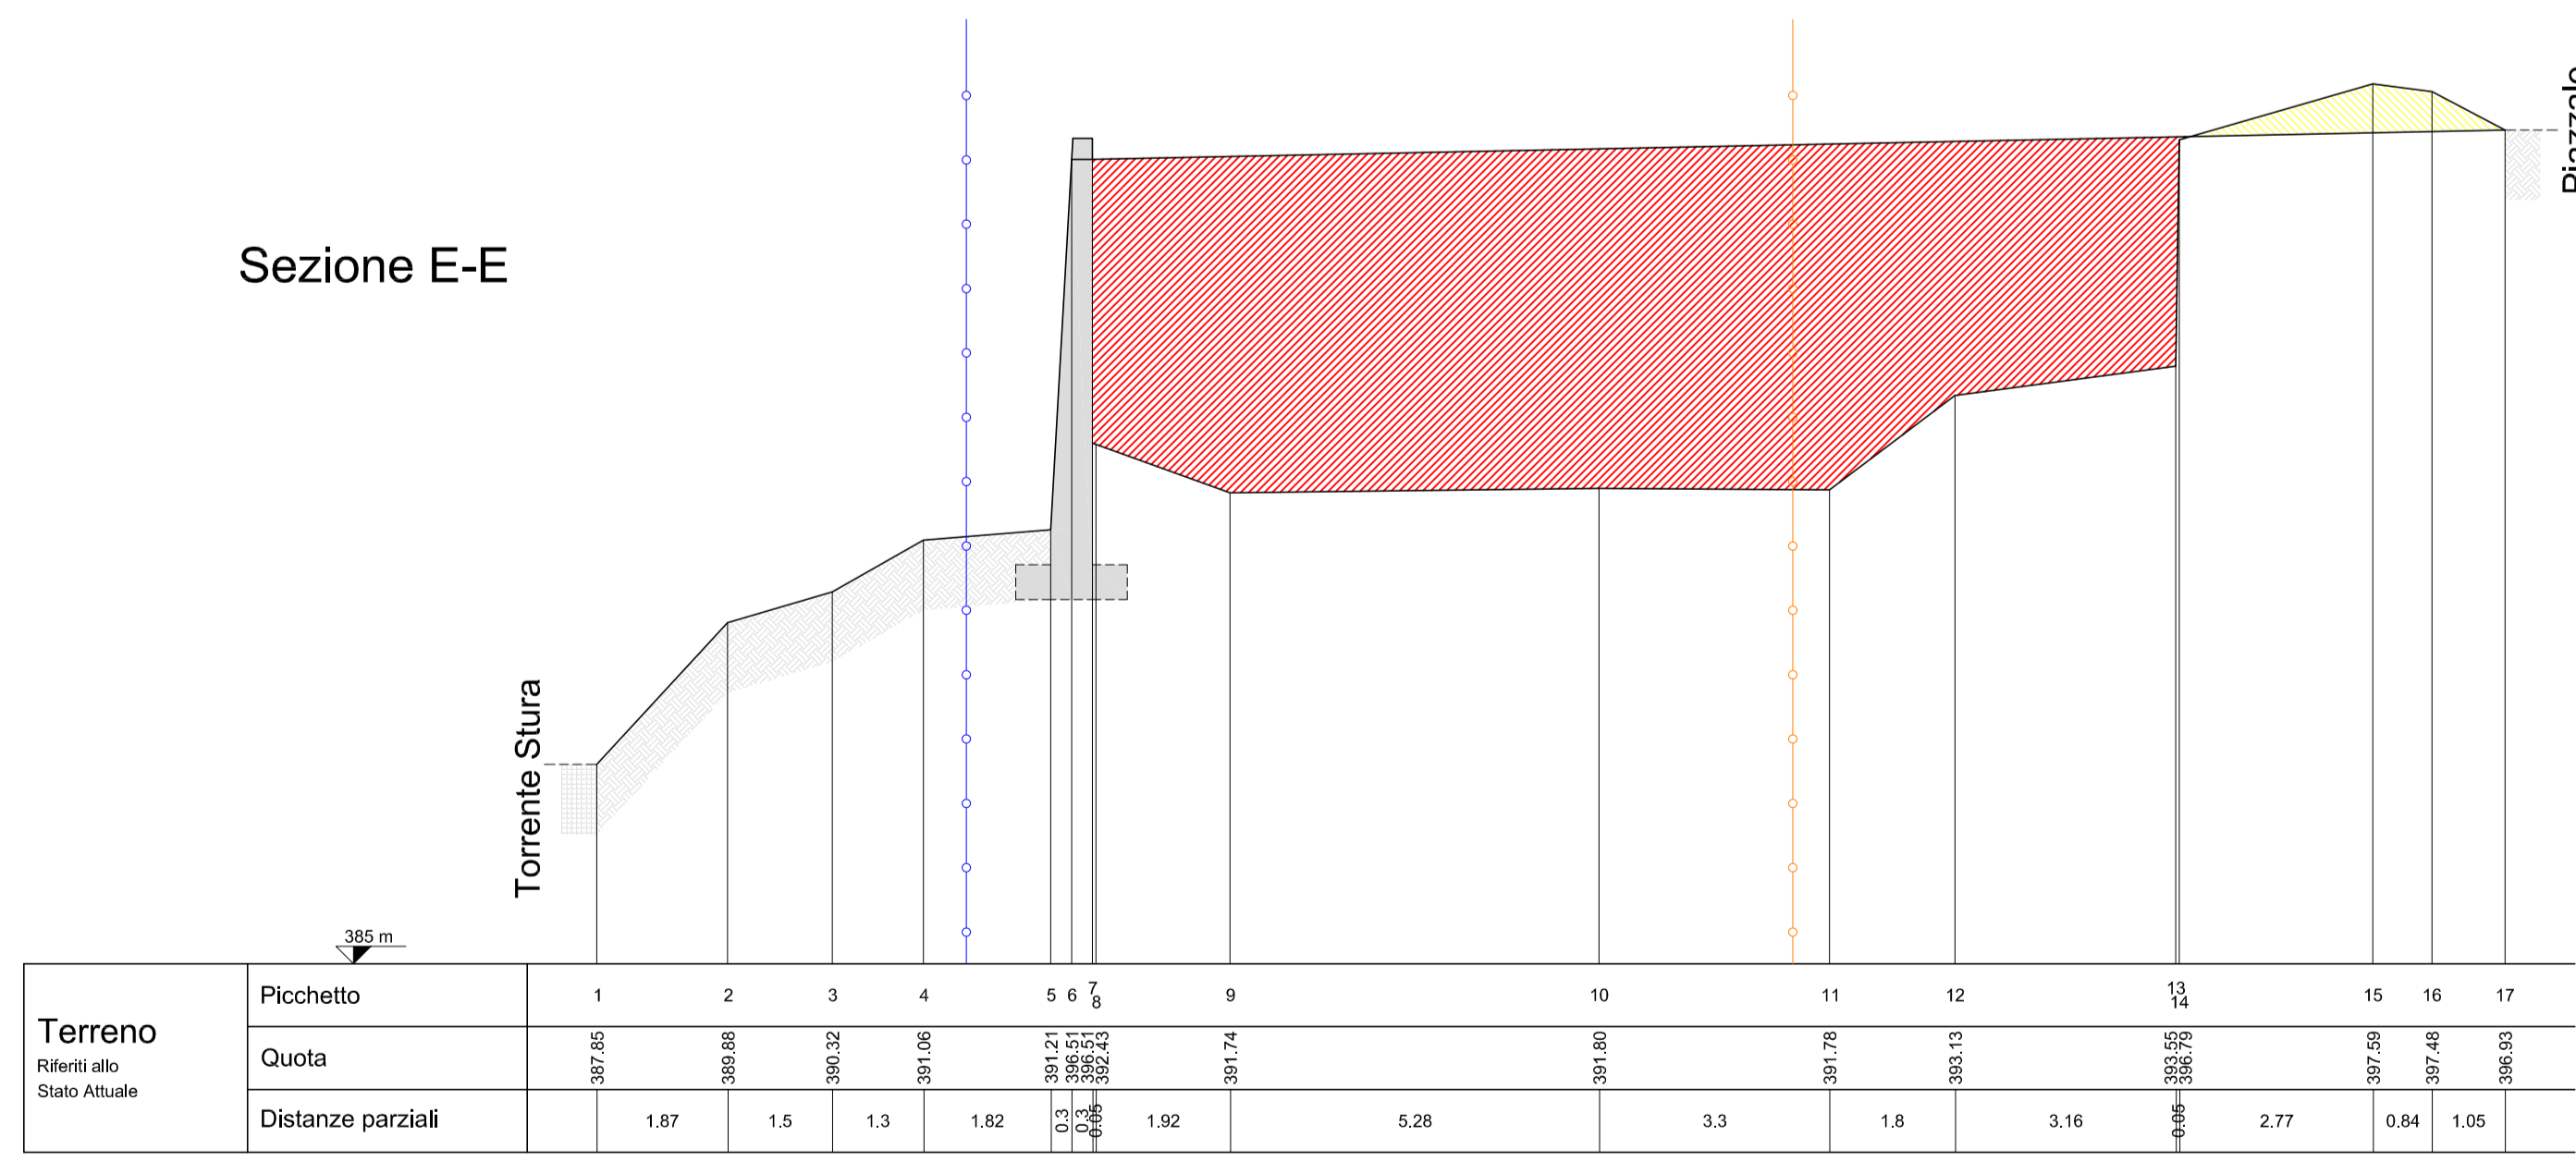


Sezione F-F

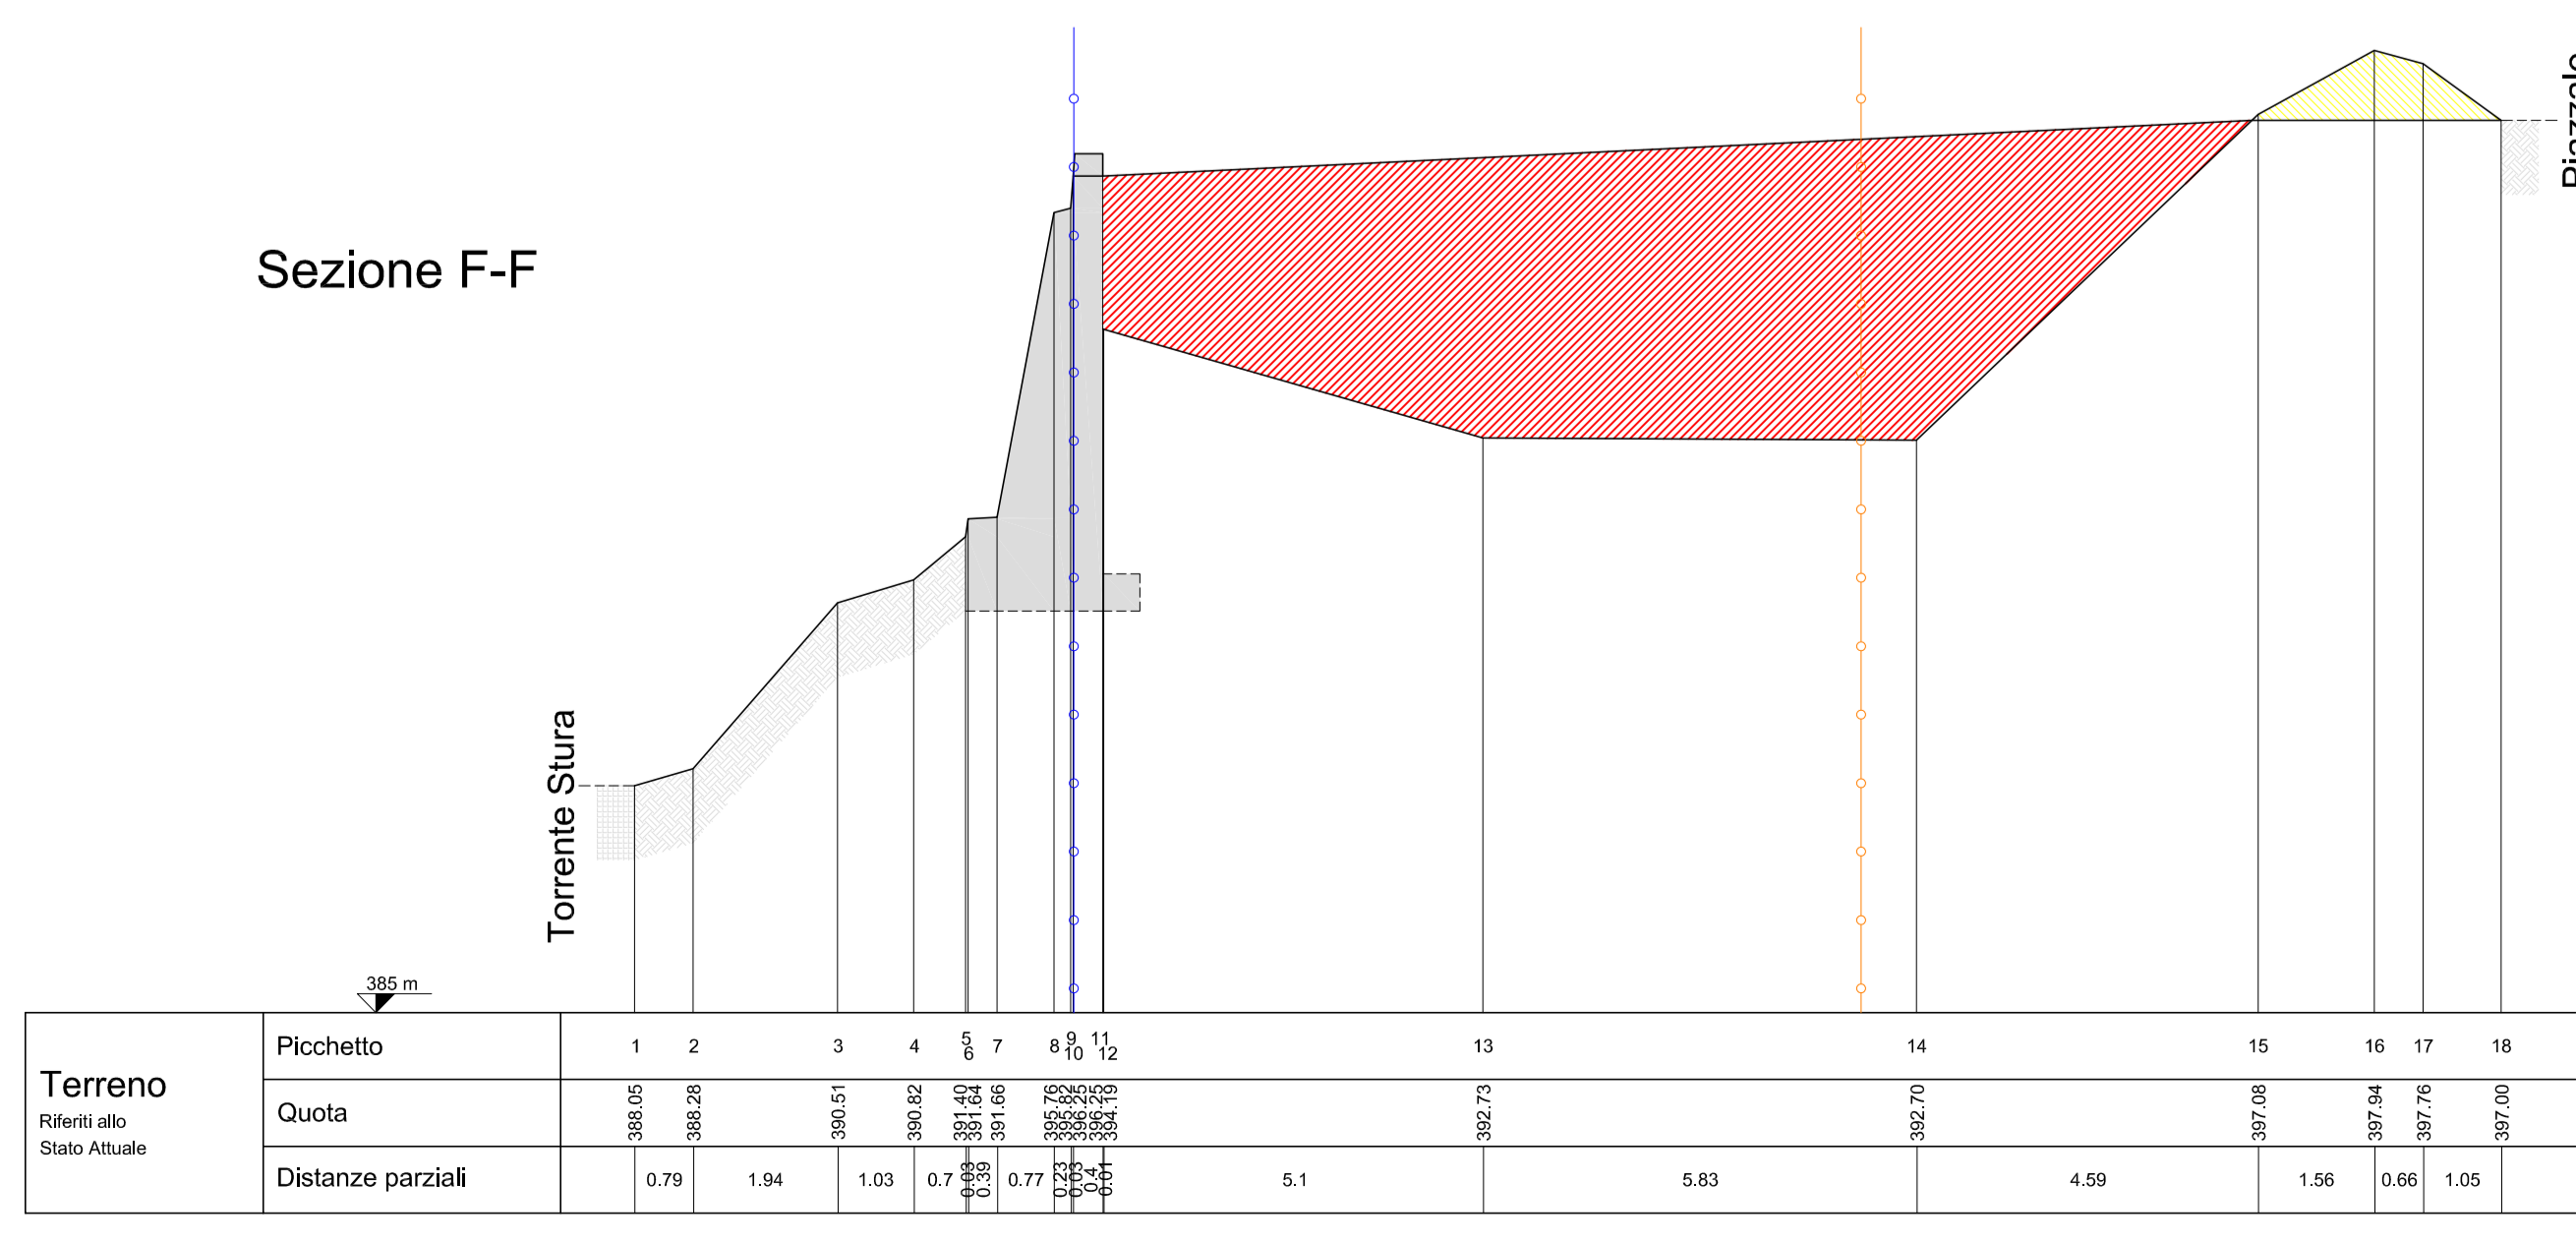


Sezione G-G

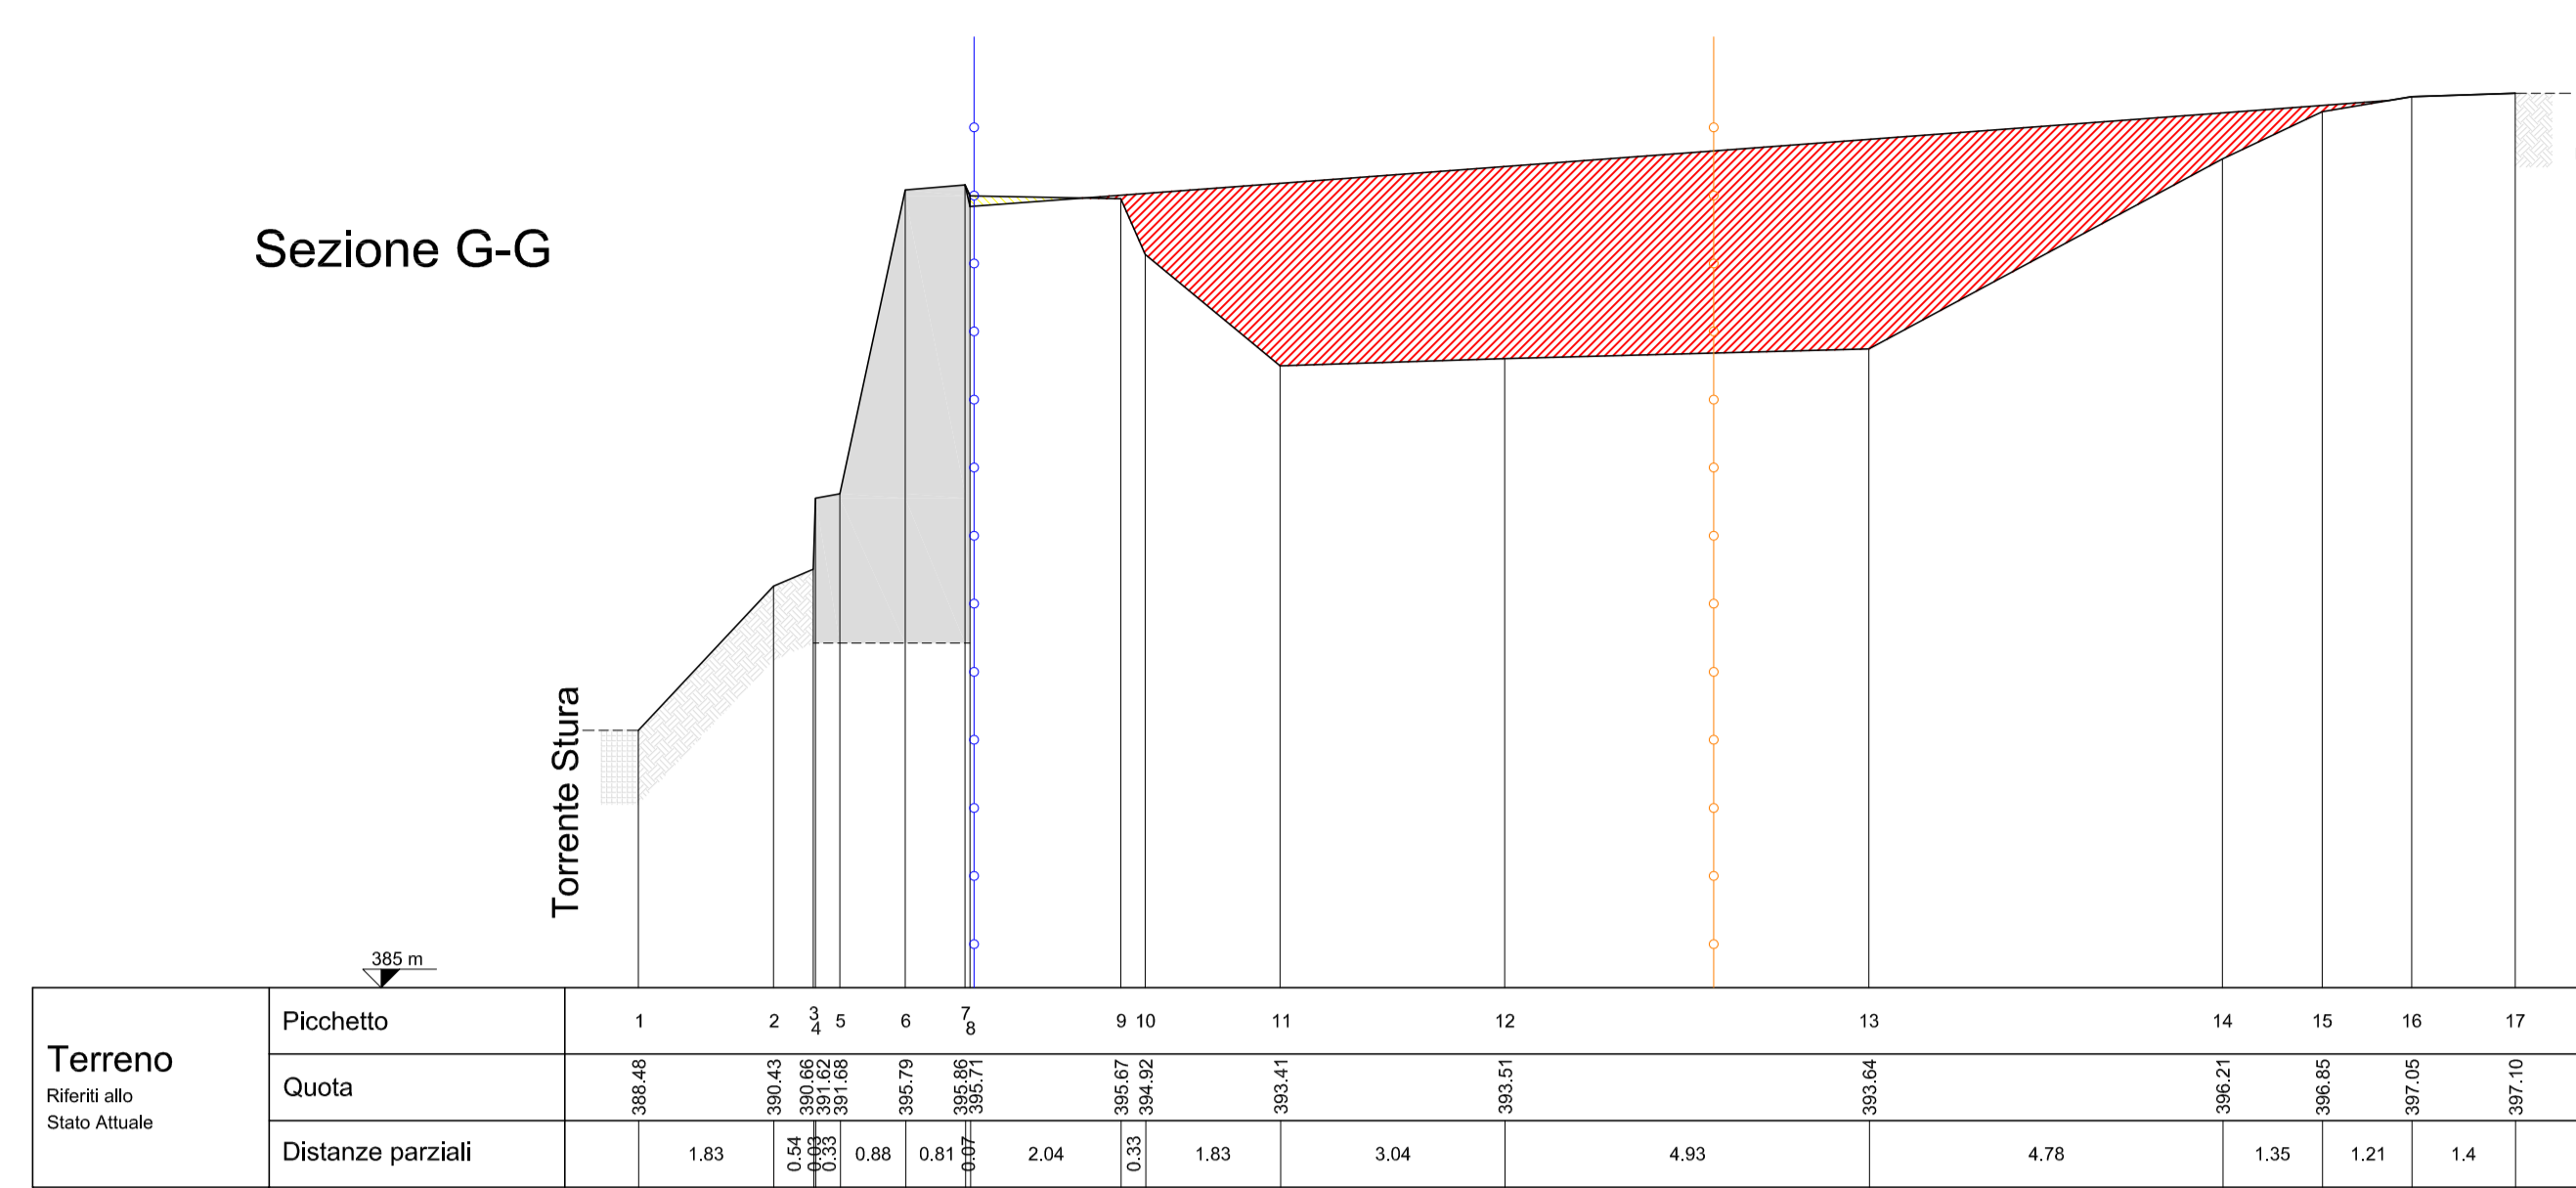


Sezione H-H

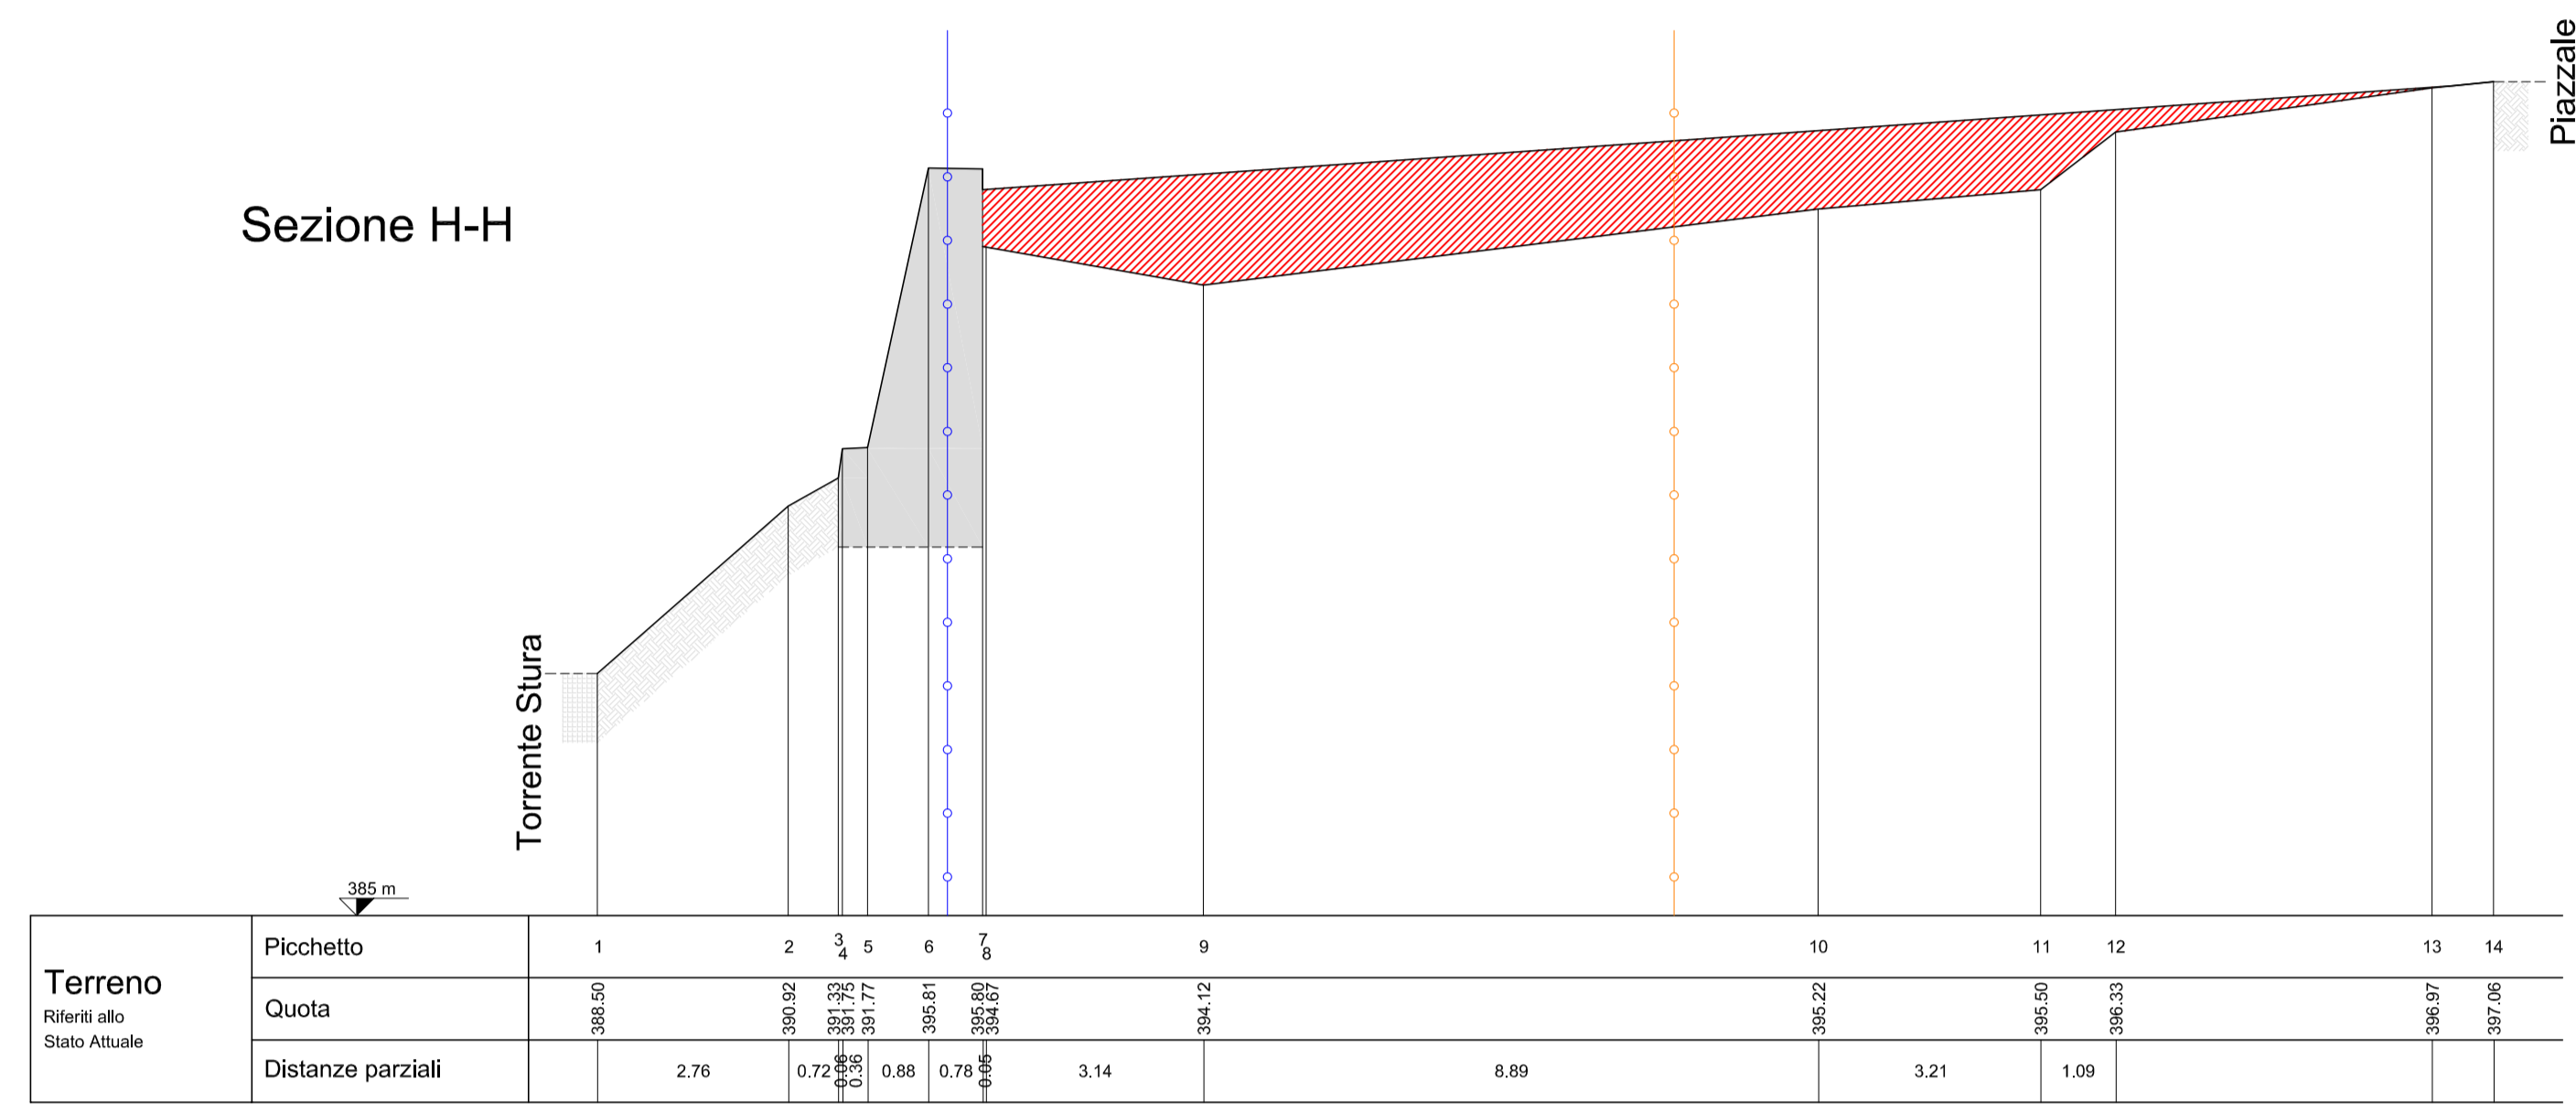


Sezione I-I

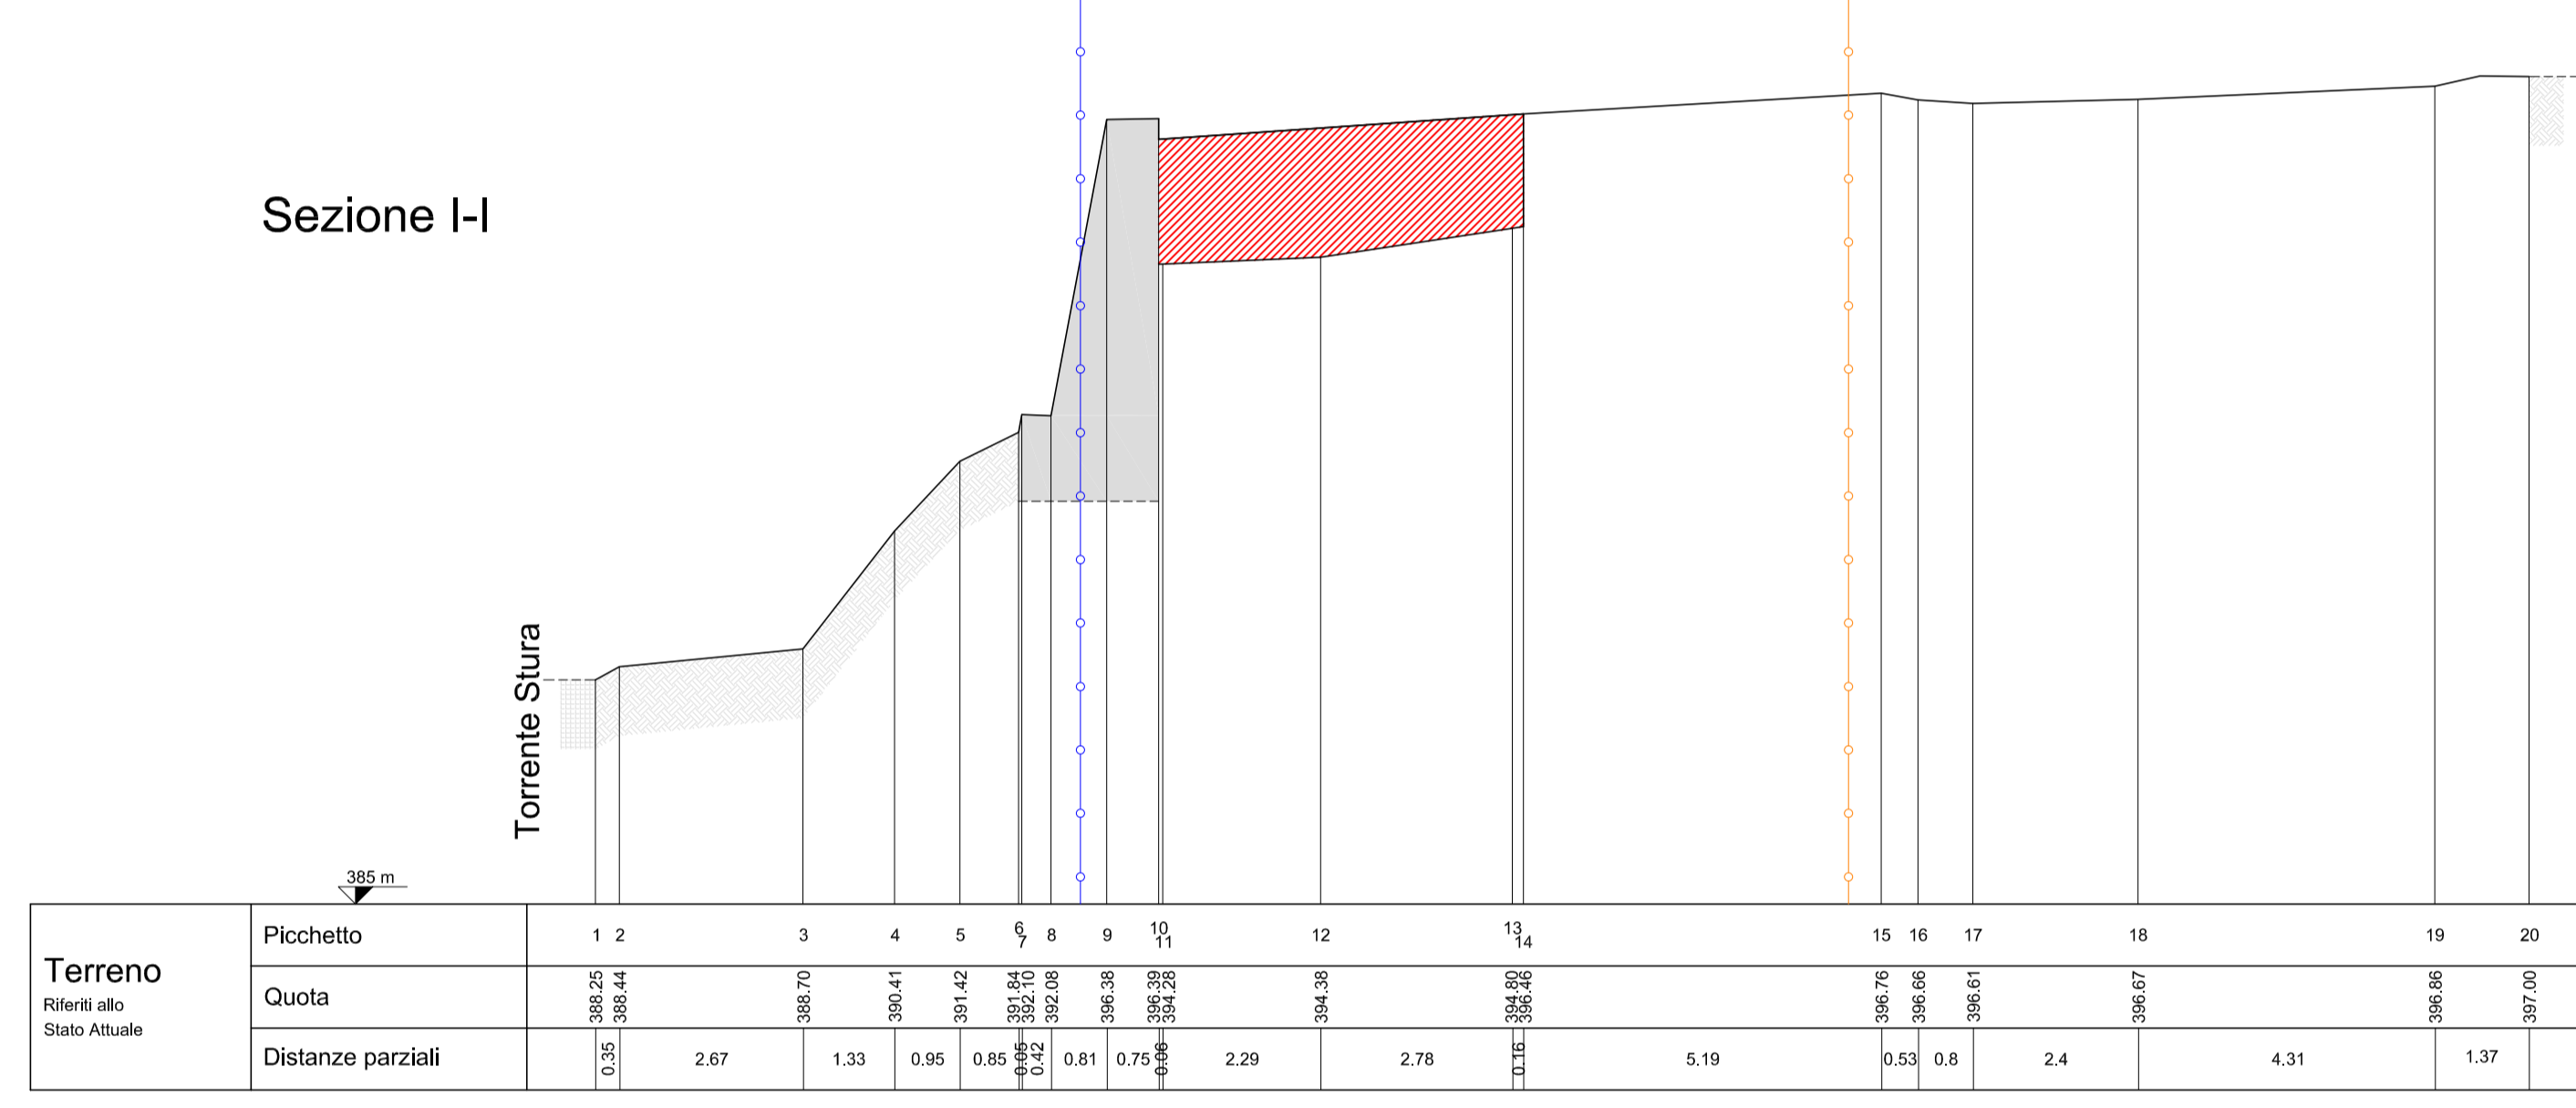

Sezione L-L

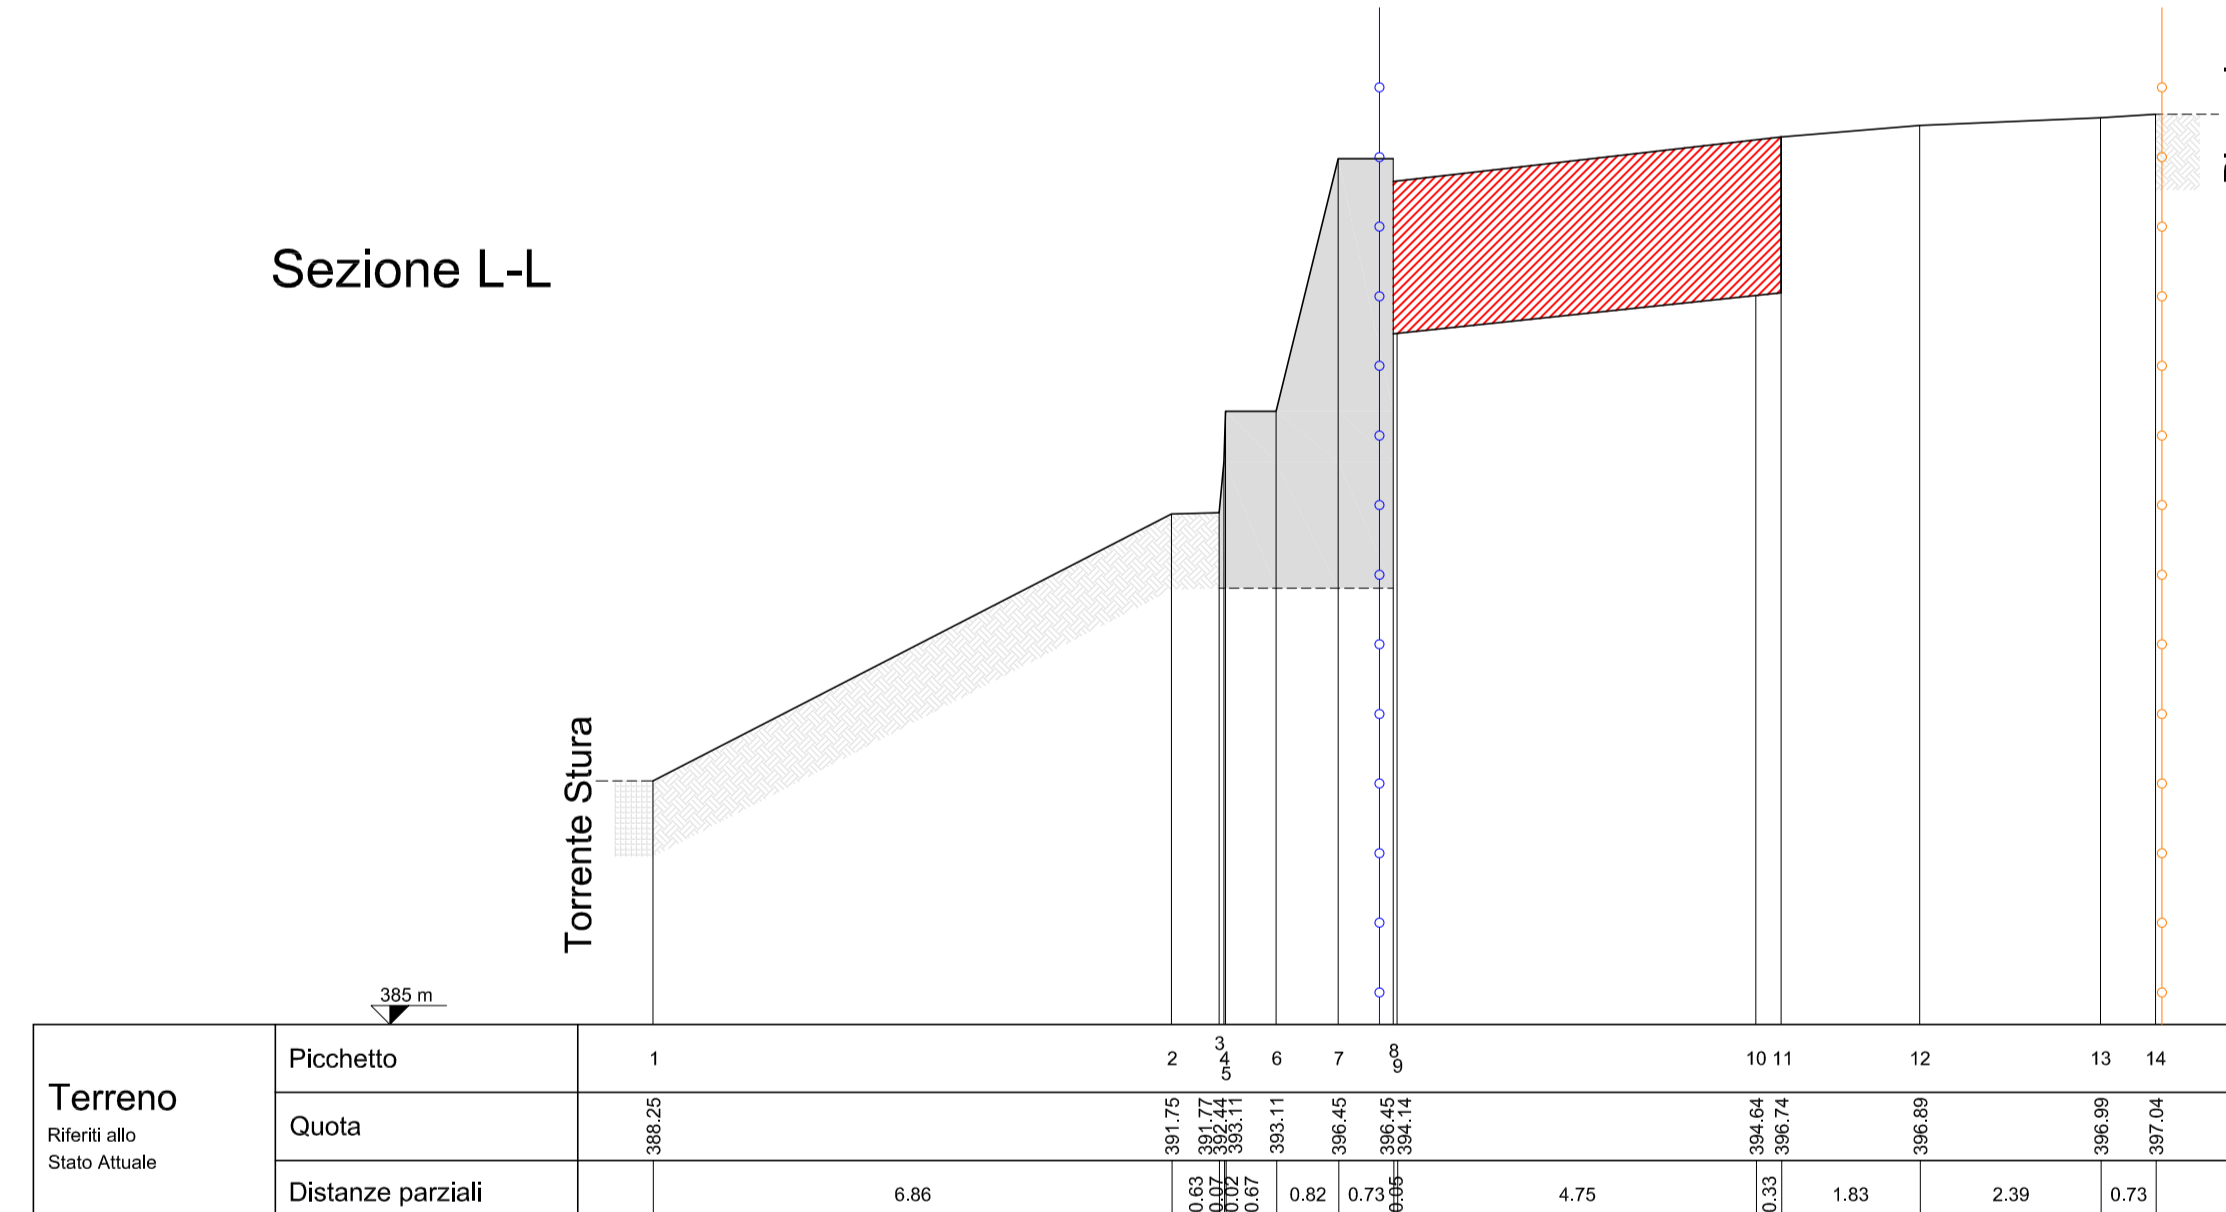

Sezione M-M

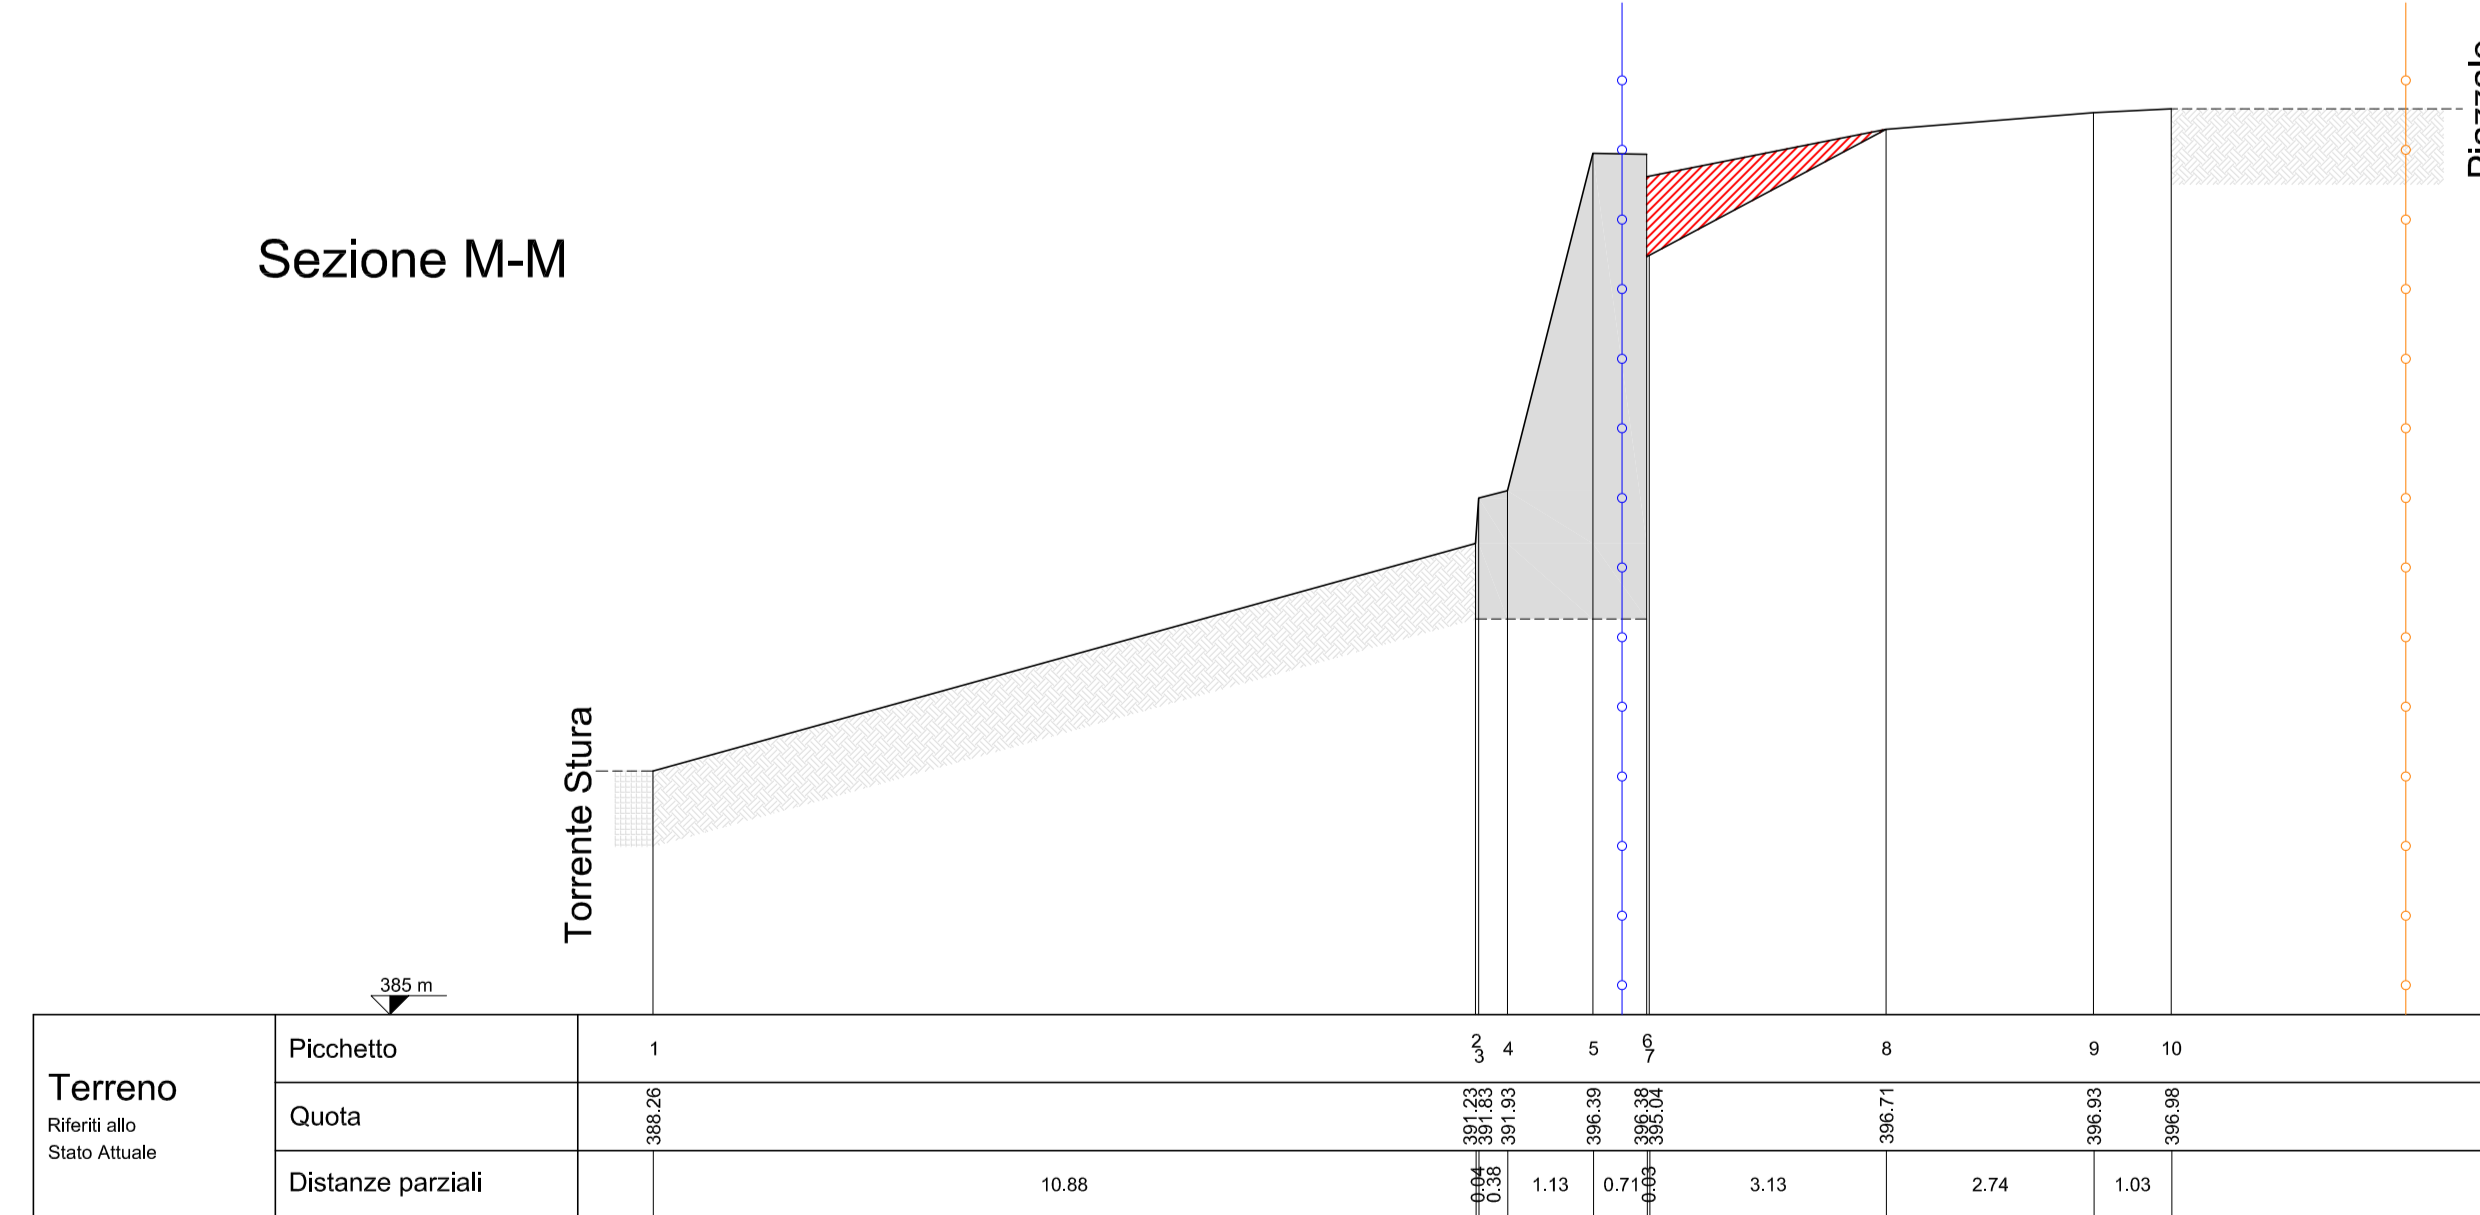

Legenda

Limite Demaniale	
Limite Inedificabilità Assoluta	


COMUNE DI MASONE - Città Metr. di Genova

Comm.: Omar Missarelli, nato a Genova il 12/08/1979, C.F.: MSSMR079M12D969B; in qualità di Sindaco pro tempore del Comune di Masone, p.zza 75 Martiri, 1 - 16010 Masone (GE), C.F.: 00831250105.

Progetto: Istanza per il rilascio di Autorizzazione Idraulica. Ripristino stato dei luoghi con riempimento a tergo del muro di sostegno delimitante le aree "ex Cerusa" di Via Roma - 16010 Masone (GE); meglio identificate al Catasto Terreni del Comune di Masone al foglio 11, mappale 1024.

Stato di Confronto: - Sezioni

Data: 04/10/2023 Scala: 1:100 Rev: 002

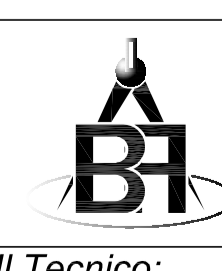

Il Tecnico:  
DOTT. ING. ANDREA BRUNO  
N. 102884  
PROF. V. P. 102884

Tavola: 5/5