

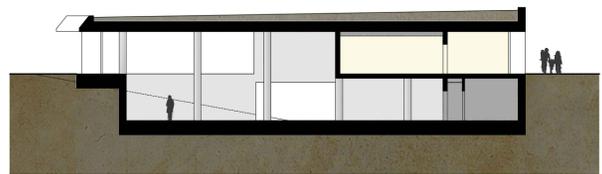


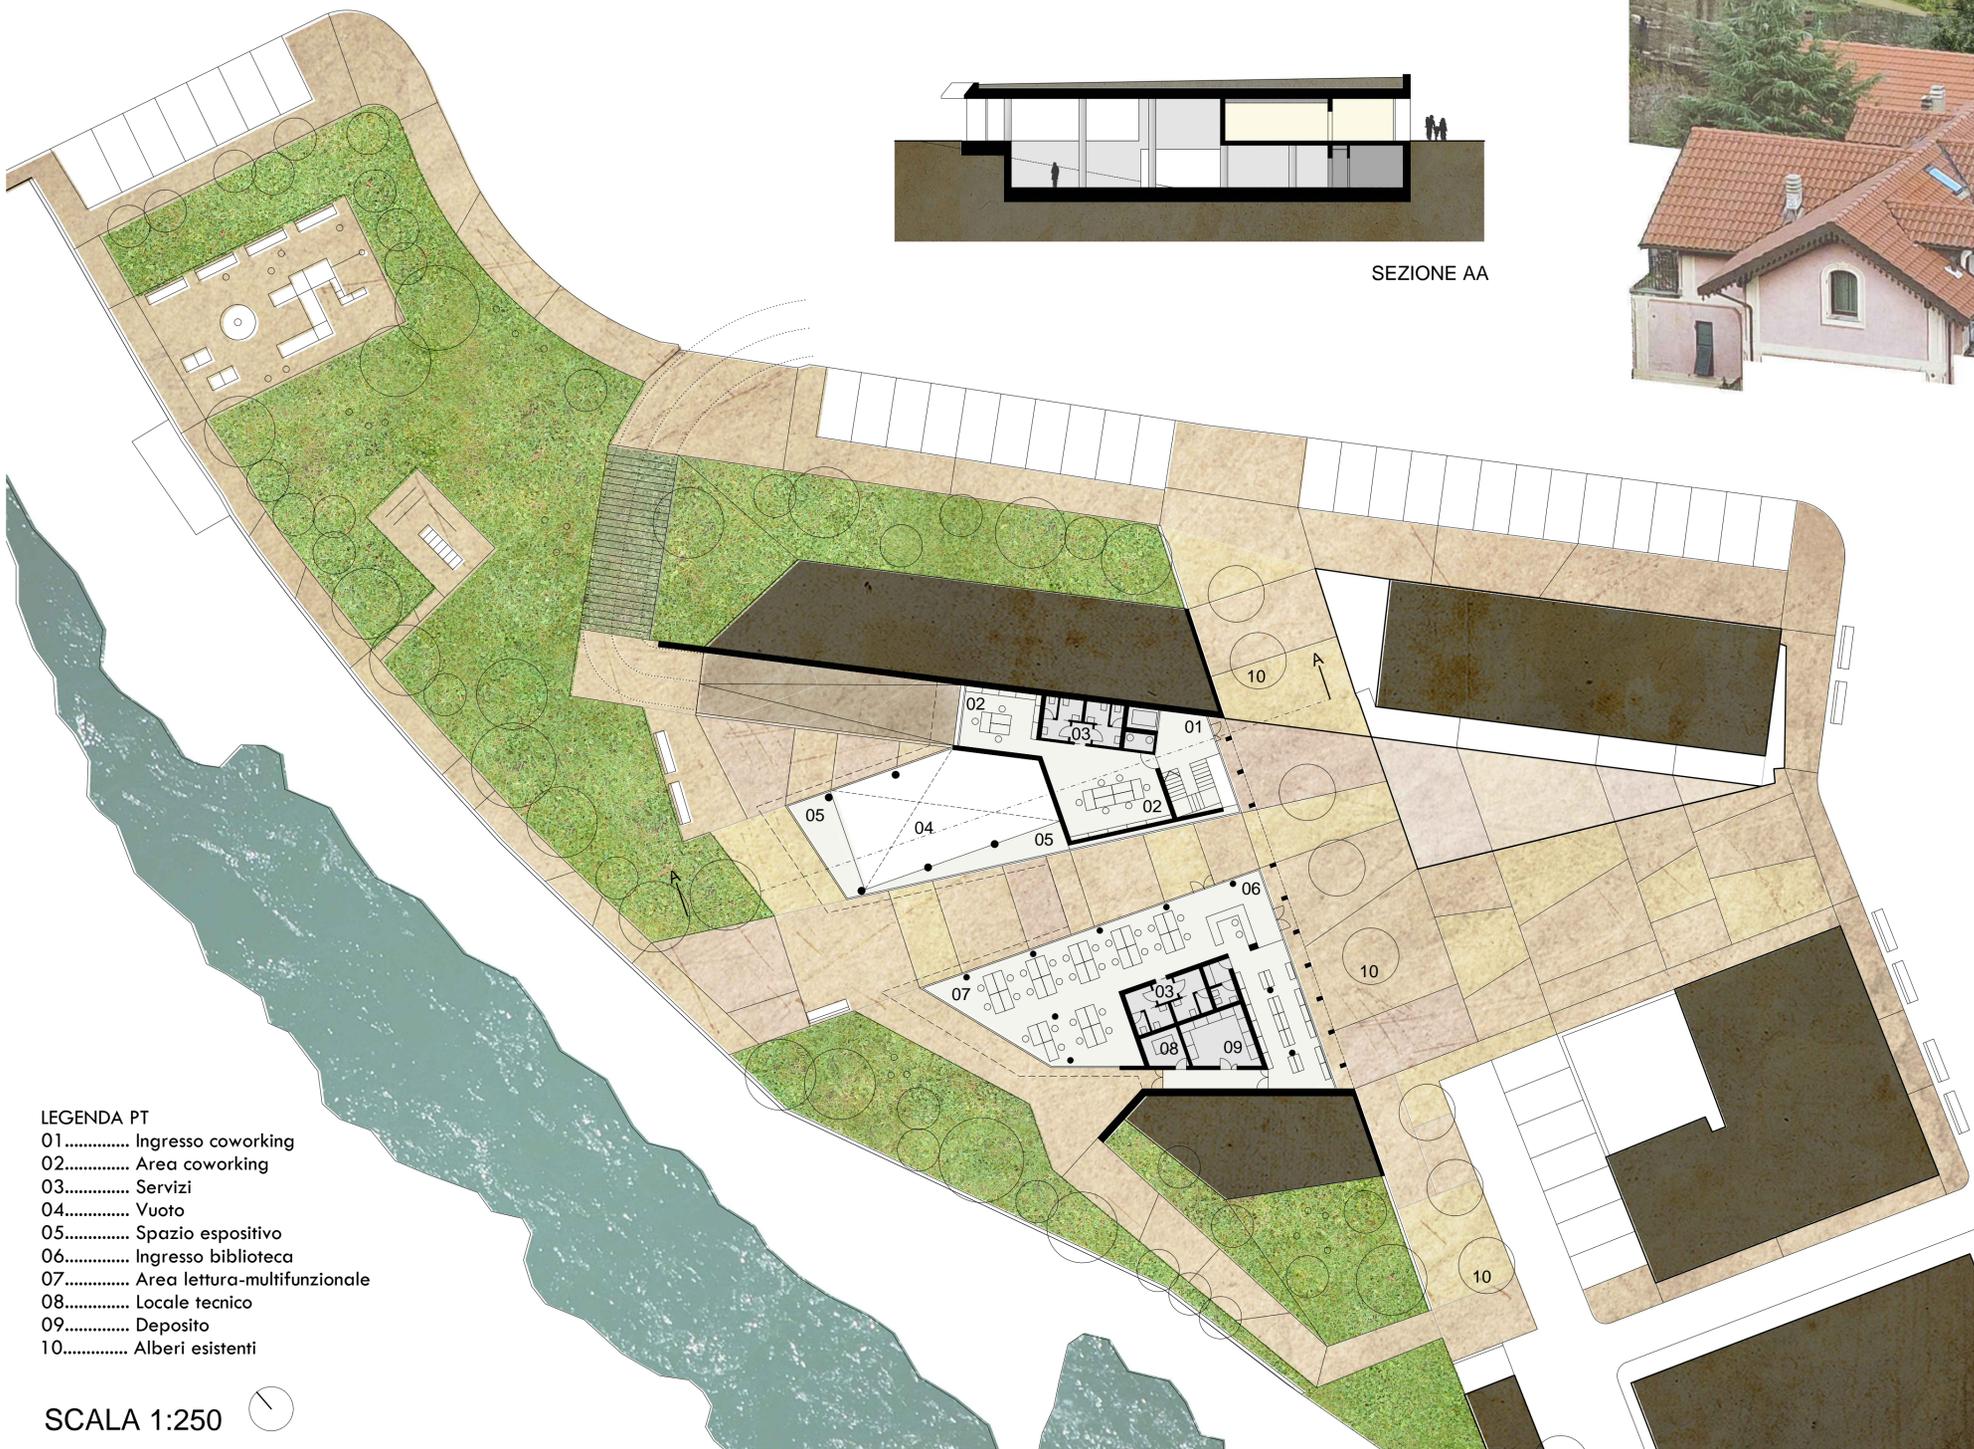

Il progetto prevede l'espansione in maniera omogenea e frattale di un pattern sulle pavimentazioni pedonali dal lotto A su tutto il lotto B. Dove è possibile, il disegno si estenderà sui muri degli edifici esistenti, che potranno ospitare anche opere di street-artist.


Le linee generatrici del disegno partono dalla frattura abitabile progettata nell'area dell'ex Cerusa per poi diffondersi nel resto della città tramite un disegno astratto e riconoscibile.

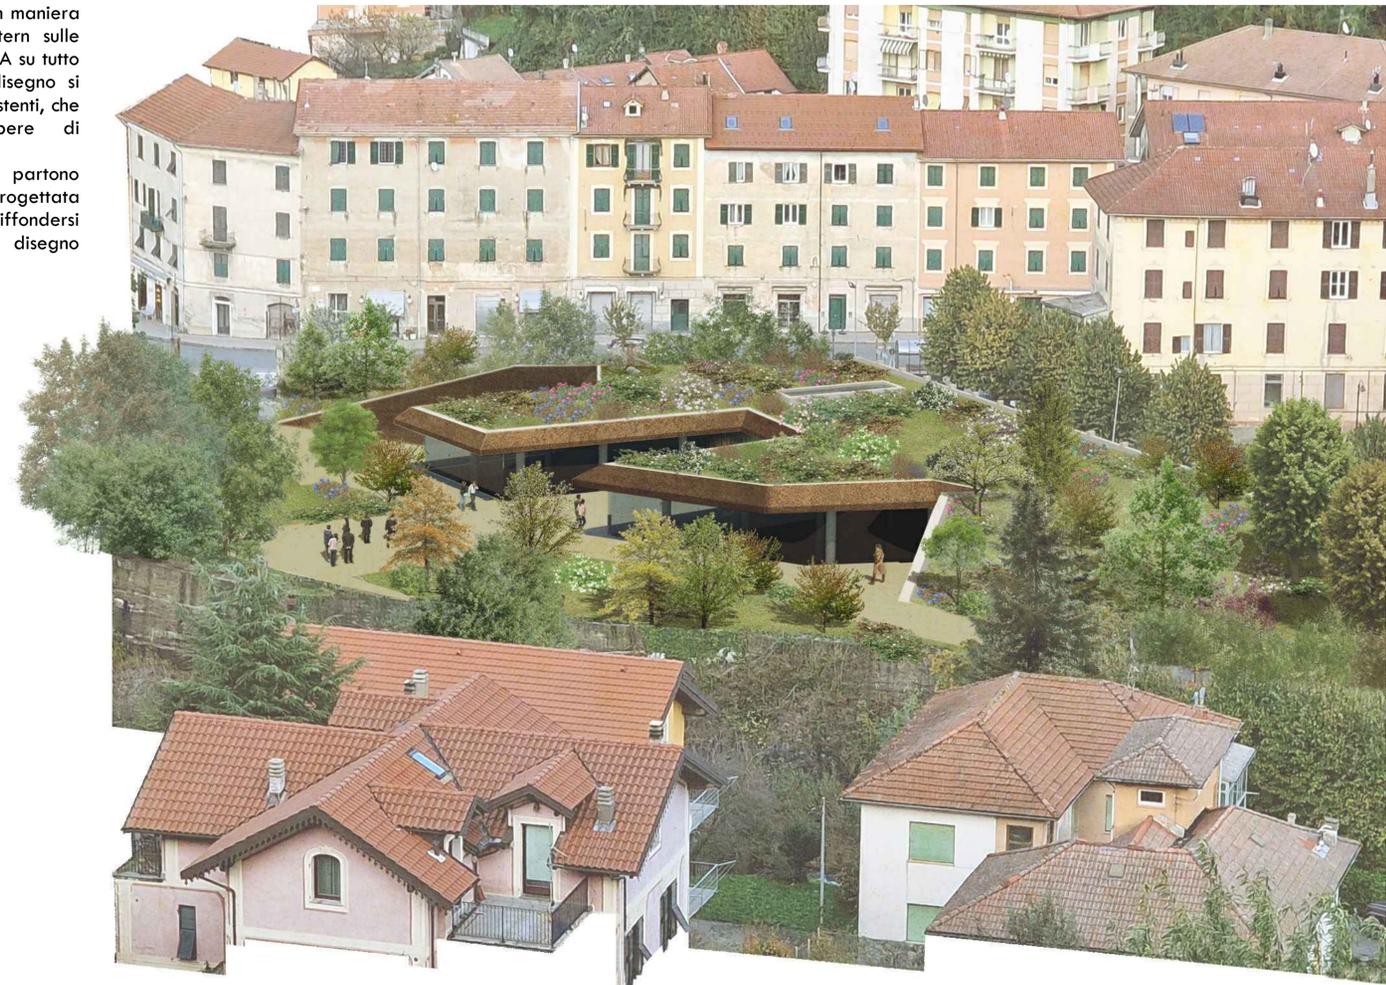

SEZIONE AA

- LEGENDA PT
- 01..... Ingresso coworking
 - 02..... Area coworking
 - 03..... Servizi
 - 04..... Vuoto
 - 05..... Spazio espositivo
 - 06..... Ingresso biblioteca
 - 07..... Area lettura-multifunzionale
 - 08..... Locale tecnico
 - 09..... Deposito
 - 10..... Alberi esistenti

SCALA 1:250

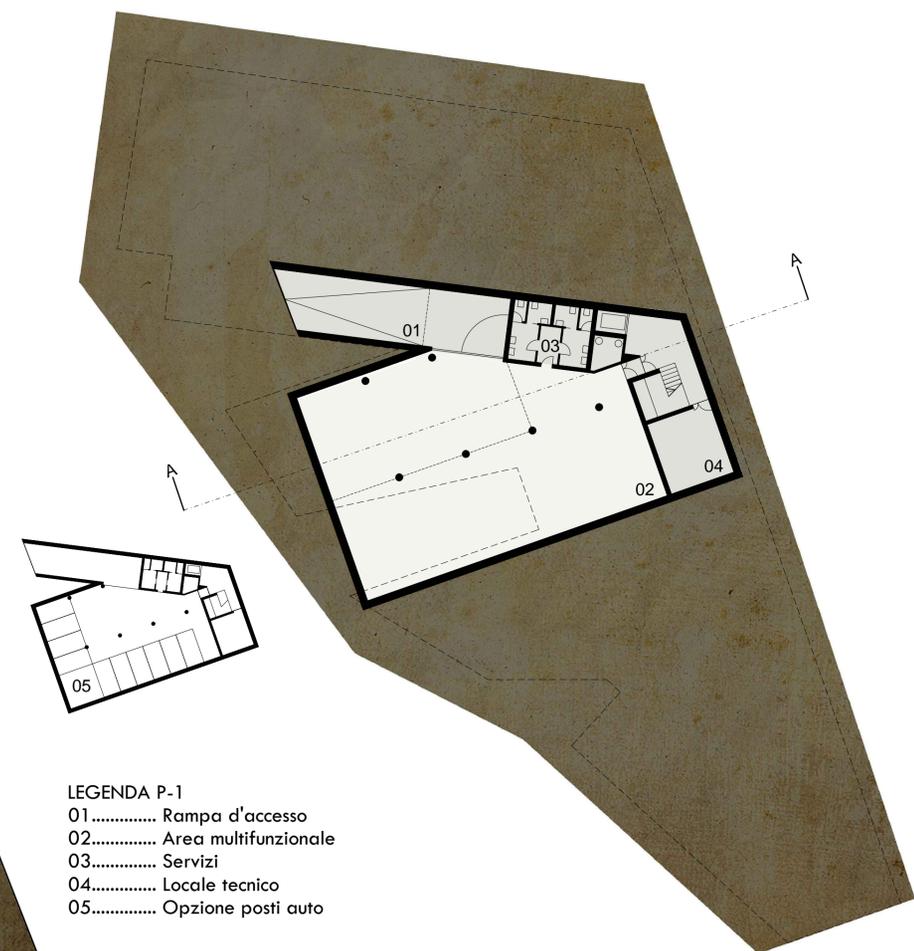

- LEGENDA P-1
- 01..... Rampa d'accesso
 - 02..... Area multifunzionale
 - 03..... Servizi
 - 04..... Locale tecnico
 - 05..... Opzione posti auto