


SCHEMI FUNZIONALI DEI PIANI DEL NUOVO EDIFICIO

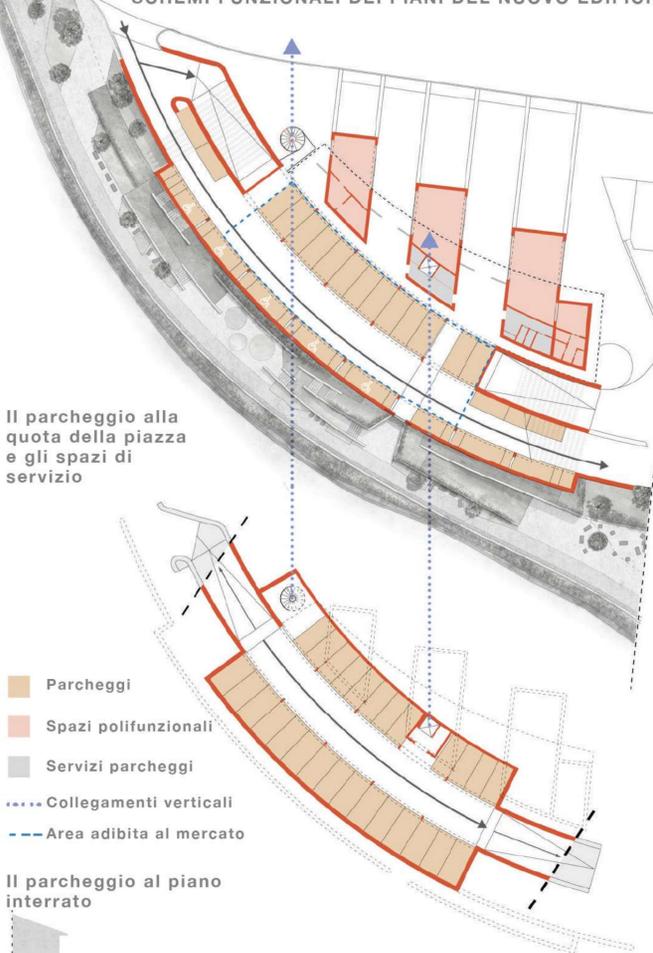

Il nuovo spazio pubblico, viene suddiviso tra una **porzione libera**, a cielo aperto, proiettata verso la città, contraddistinta da una pavimentazione che riprende il tema lineare dell'acciottolato, e una zona il cui sviluppo altimetrico consente di ricavare piano terreno per parcheggio e all'occorrenza come luogo di estensione del mercato settimanale.

Tra la piazza e la zona di parcheggio tre nuovi nuclei polifunzionali di dimensioni differenti. La piazza si arricchisce di spazi dedicati alle info turistiche, alla vendita e promozione di prodotti locali, ad ambienti dedicati alla lettura o al gioco.

Lungo il torrente Stura si sviluppa un nuovo percorso ciclopedonale, collegato al nuovo attraversamento pedonale del fiume e al nuovo assetto della via Piave. Con una sistemazione a muretti e terra a ricordo dei terrazzamenti tipici della regione, si sviluppano i vari piani di giardino che costruiscono da una parte la copertura della volumetria sottostante dall'altra una specie di spalto affacciato sul paesaggio, dal quale ci solleva lo sguardo verso il circondario.

La via Roma viene riqualificata con l'ampliamento del marciapiede e con un disegno della pavimentazione coordinato (materiali, dissuasori) e inserita una fila di alberature e nuova pavimentazione sull'incrocio con il viale Vittorio Veneto.

Sul viale Vittorio Veneto con un nuovo assetto dei posti auto posti a pettine è possibile ricavare delle isole per la messa a dimora di alberature su entrambi i lati per accentuare la forza dell'asse urbano, fino alla nuova piazza sullo Stura arredata con un tappeto di pavimentazione e nuove alberature a delinearne la forma e la posizione, un angolo riservato per un momento di relax fuori dal traffico cittadino, il punto della memoria nel quale la comunità festeggia la propria identità.



PROSPETTO PRINCIPALE SULLA NUOVA PIAZZA
Scala 1:200


PLANIVOLUMETRICO DELL'AREA D'INTERVENTO



- la fermata dei mezzi pubblici
- la piazza della socialità
- il punto d'incontro
- l'area fitness
- l'area gioco dei bambini 1
- l'area gioco dei bambini 2
- le zone relax
- zona relax nel giardino
- sedute nel giardino
- le panchine del belvedere
- area gioco attrezzata
- isola ecologica



INCREMENTO DEL MARCIAPIEDE E NUOVI ALBERI SU VIA ROMA

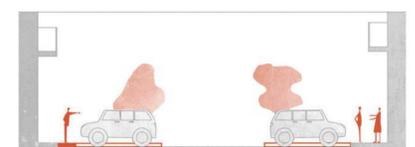

LE NUOVE ALBERATURE SUL VIALE VITTORIO VENETO



LA NUOVA PIAZZA SUL TORRENTE STURA

