


LINEE GUIDA DEL PROGETTO

Il progetto della nuova piazza vuole rispondere a due aspetti fondamentali, quello di mettere in RELAZIONE il paese "vecchio" e quello "nuovo" e definire uno spazio di AGGREGAZIONE tra i cittadini senza perdere il legame con il torrente Stura.

Per assolvere a questi due aspetti l'idea progettuale trova seguito in una struttura polifunzionale che vuole ridefinire il rapporto tra le due parti del paese e per farlo sfrutta due linee guida compositive, una di carattere planimetrico e una di carattere morfologico.


Infatti, a livello planimetrico l'intera struttura e le aree adiacenti che si vengono a creare, fanno riferimento ad una circolarità che ricalca l'andamento del torrente Stura, generando una matrice che trova a sua volta una centralità nella nuova piazza urbana. Da un punto di vista morfologico, invece, il nuovo volume vuole ricalcare l'andamento del territorio circostante, facendo un chiaro riferimento ai caratteri del paesaggio montano, definendo pertanto una forma capace di richiamare i profili delle montagne circostanti.

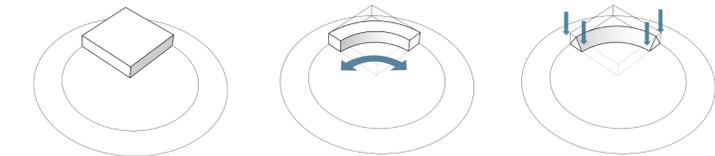

Con lo schema n.1 si vuole mostrare come la matrice generata dall'andamento del torrente Stura influirà sul volume architettonico primordiale.


Con lo schema n.2 si sottolinea come la matrice abbia influito sul volume architettonico generando un ABBRICCIO verso la nuova piazza urbana.

Con lo schema n.3 si mette in evidenza come abbassando i vertici, va a generarsi la forma finale del progetto.

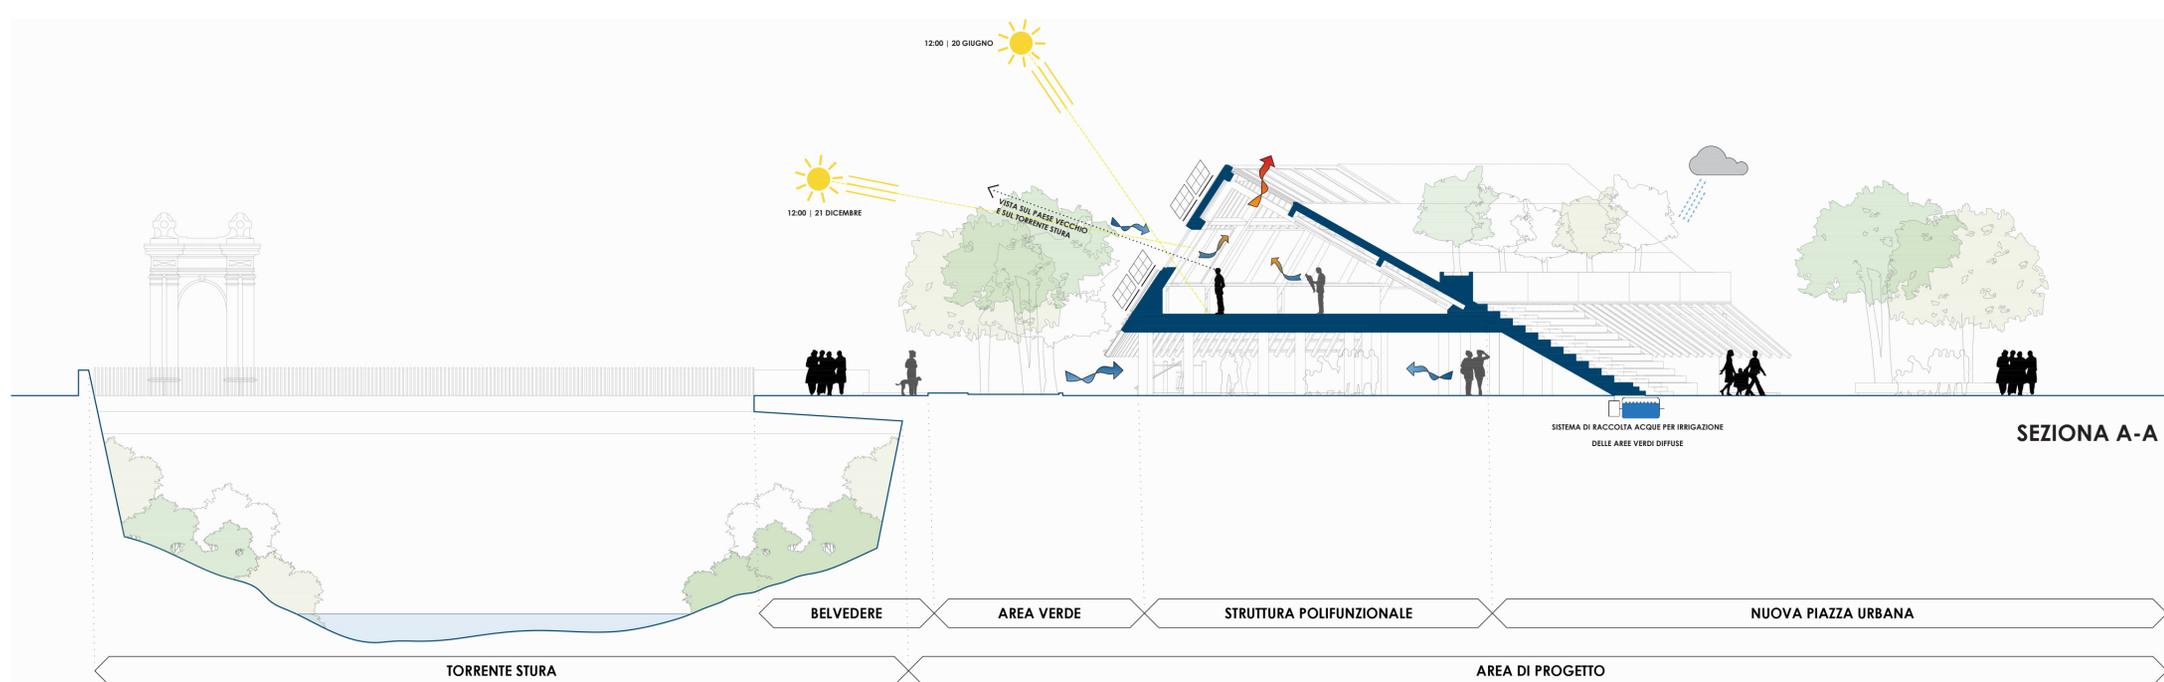

LEGENDA LIVELLO ± 0.00

- 1 Nuova piazza urbana
- 2 Gradinata per eventi all'aperto
- 3 Area di parcheggio e possibile area per manifestazioni pubbliche e fieristiche
- 4 Aree verdi diffuse
Parchi gioco per bambini - attività all'aperto
- 5 Belvedere su Torrente Stura
- 6 Percorso vita su Torrente Stura
- 7 Ingresso Struttura polifunzionale
- 8 Deposito biciclette
- 9 Servizi Igienici pubblici
- 10 Locale tecnico e deposito
- 11 Ingresso carrabile da Via Roma
- 12 Uscita su Via Piave

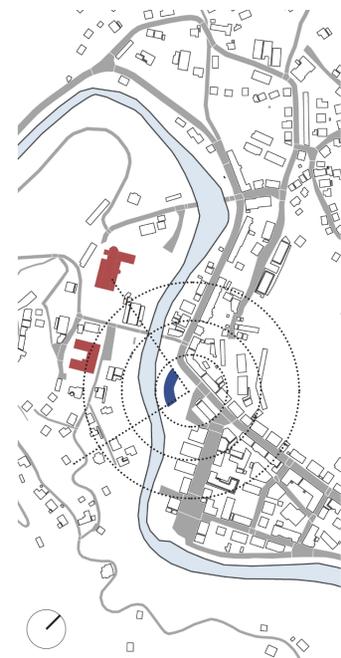

PIANTA LIVELLO ± 0.00 | Scala 1:200