


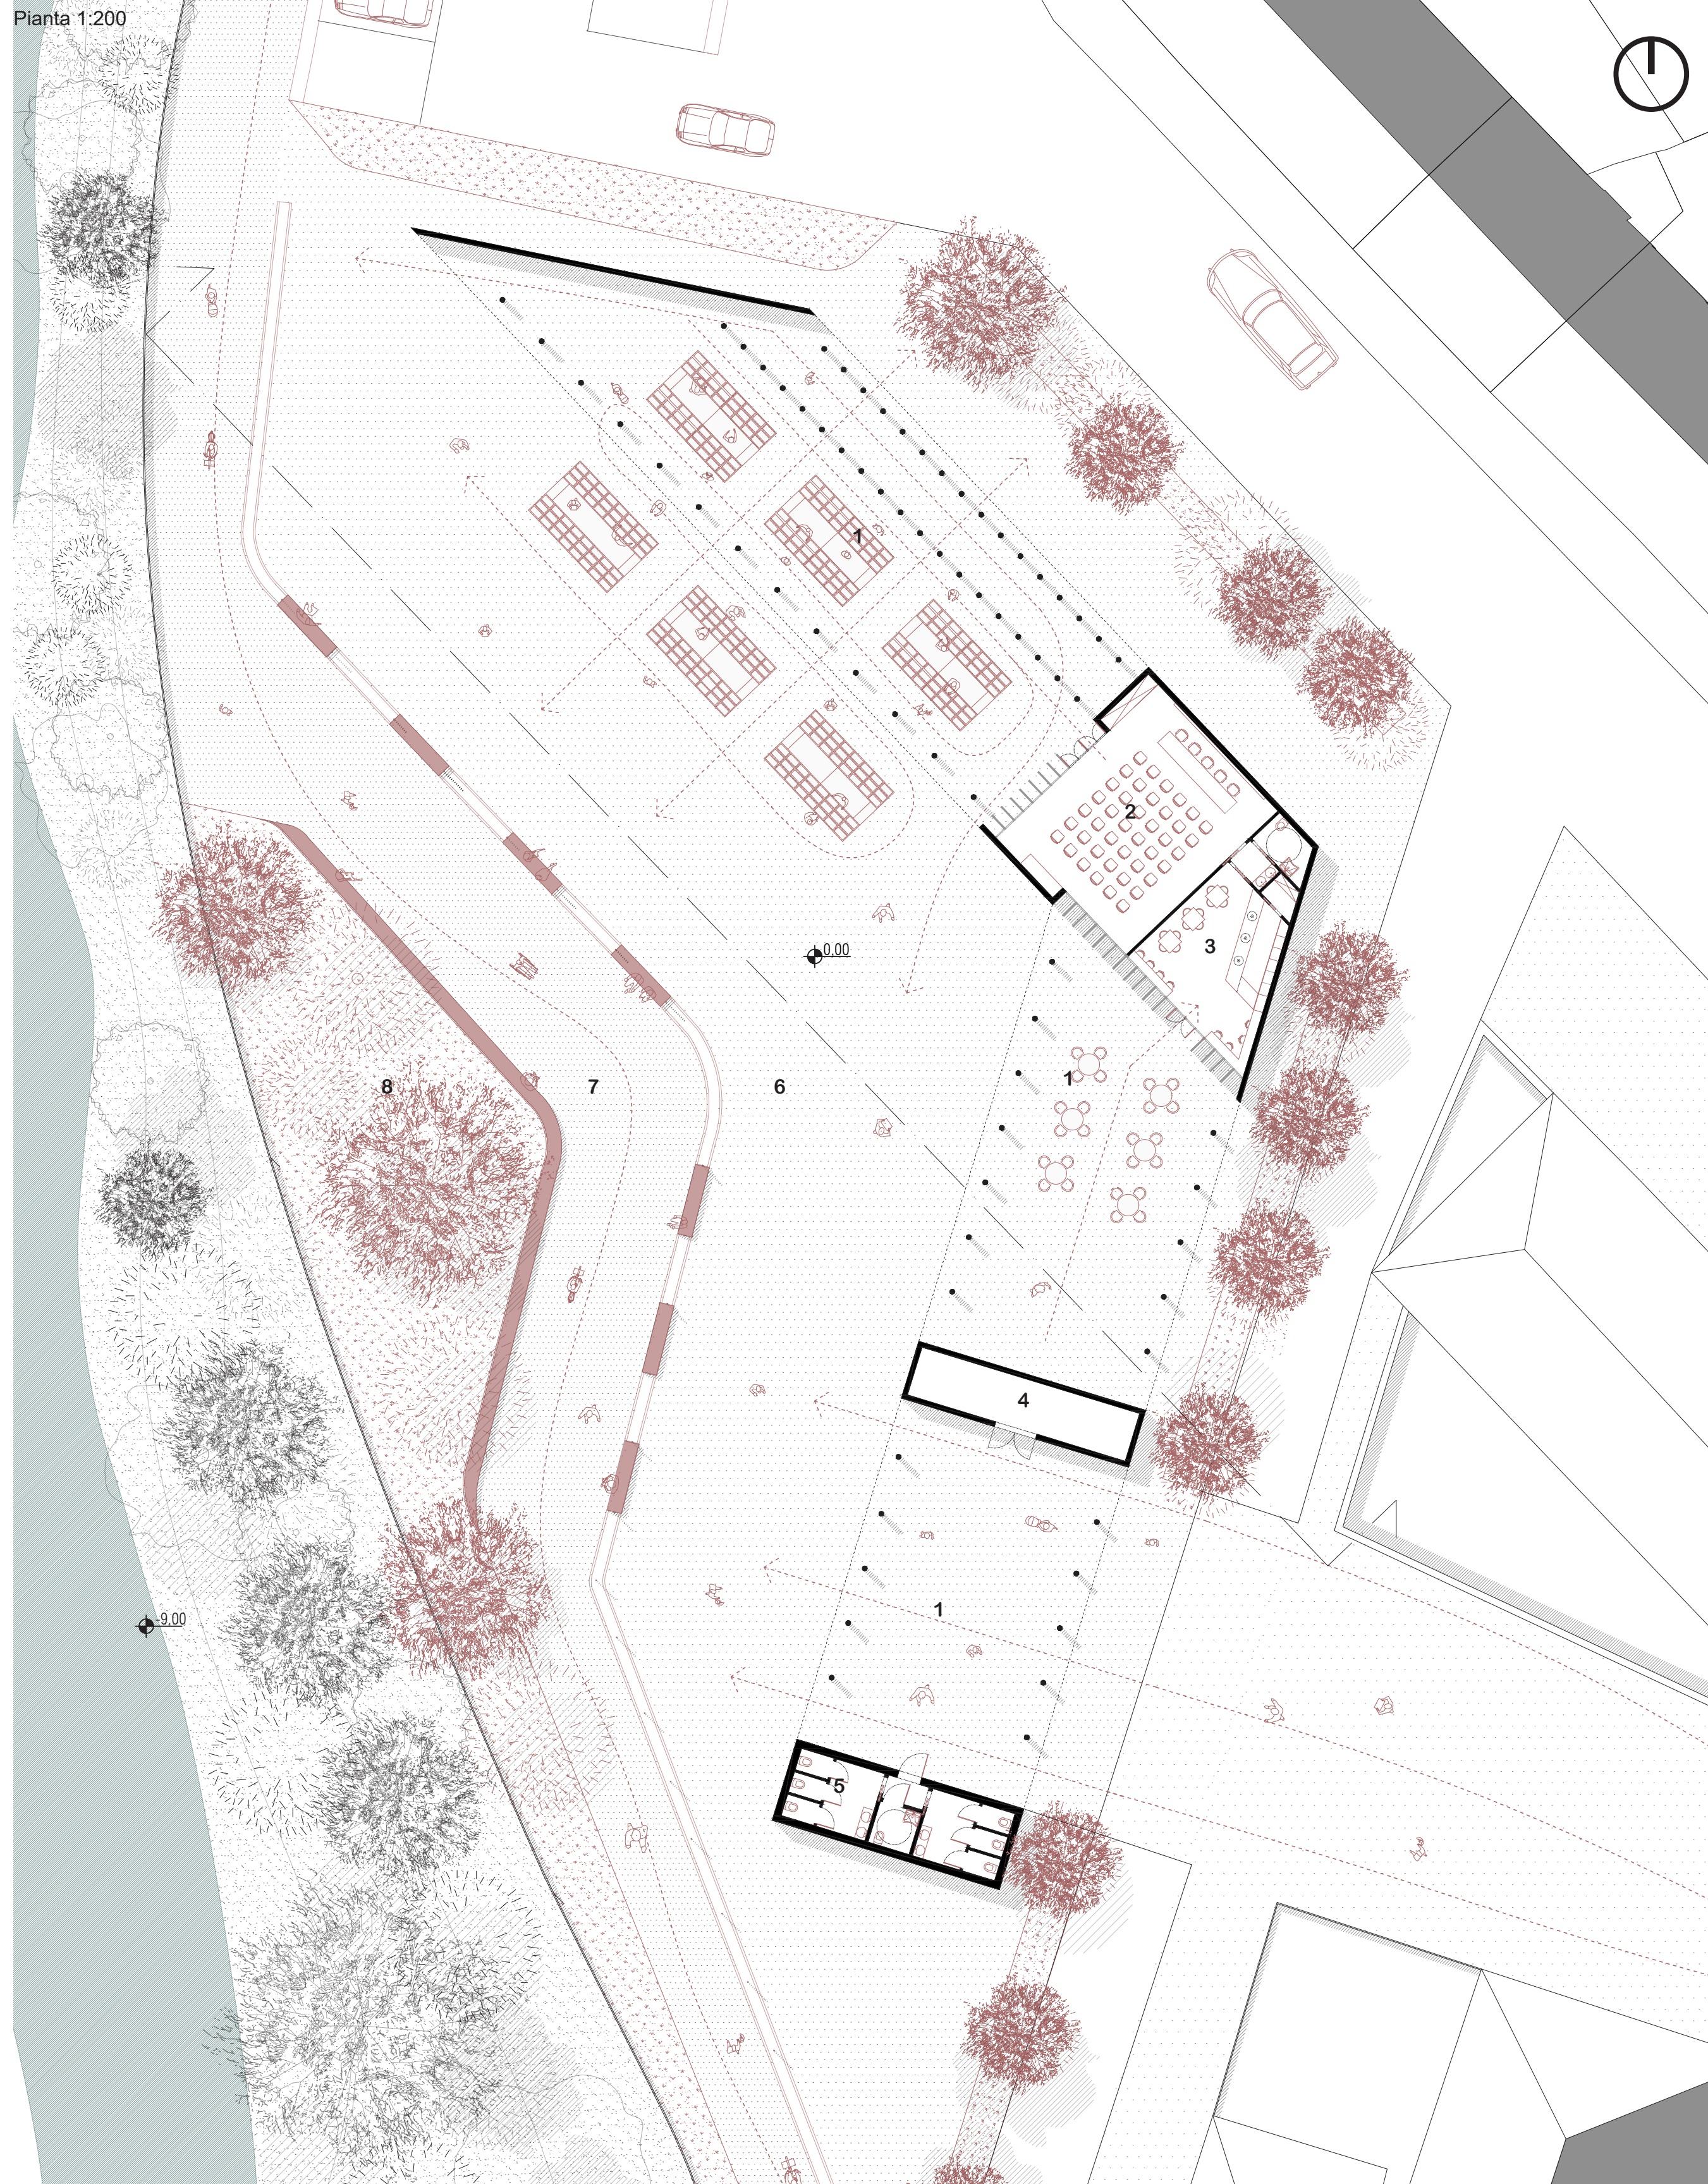


1 Piazza coperta    2 Sala Polifunzionale    3 Caffetteria    4 Deposito    5 Servizi Igienici Pubblici    6 Piazza    7 Passeggiata    8 Boschetto

Concept



Configurazioni funzionali alternative

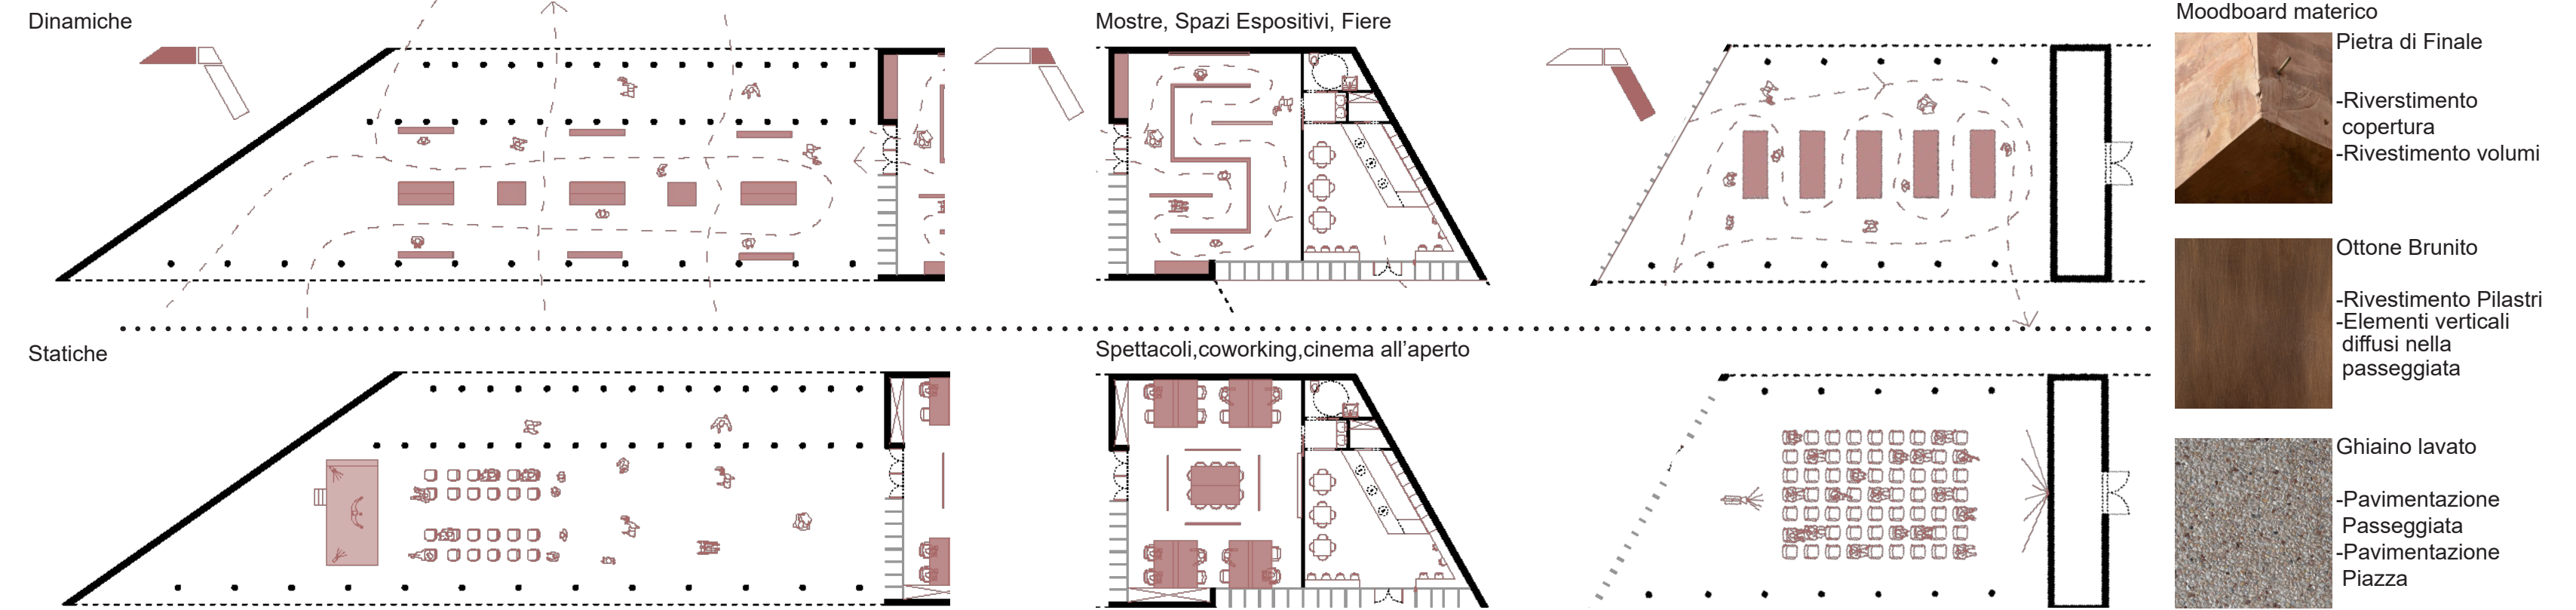

Vista dall'ingresso della passeggiata



Vista dalla piazza coperta

