



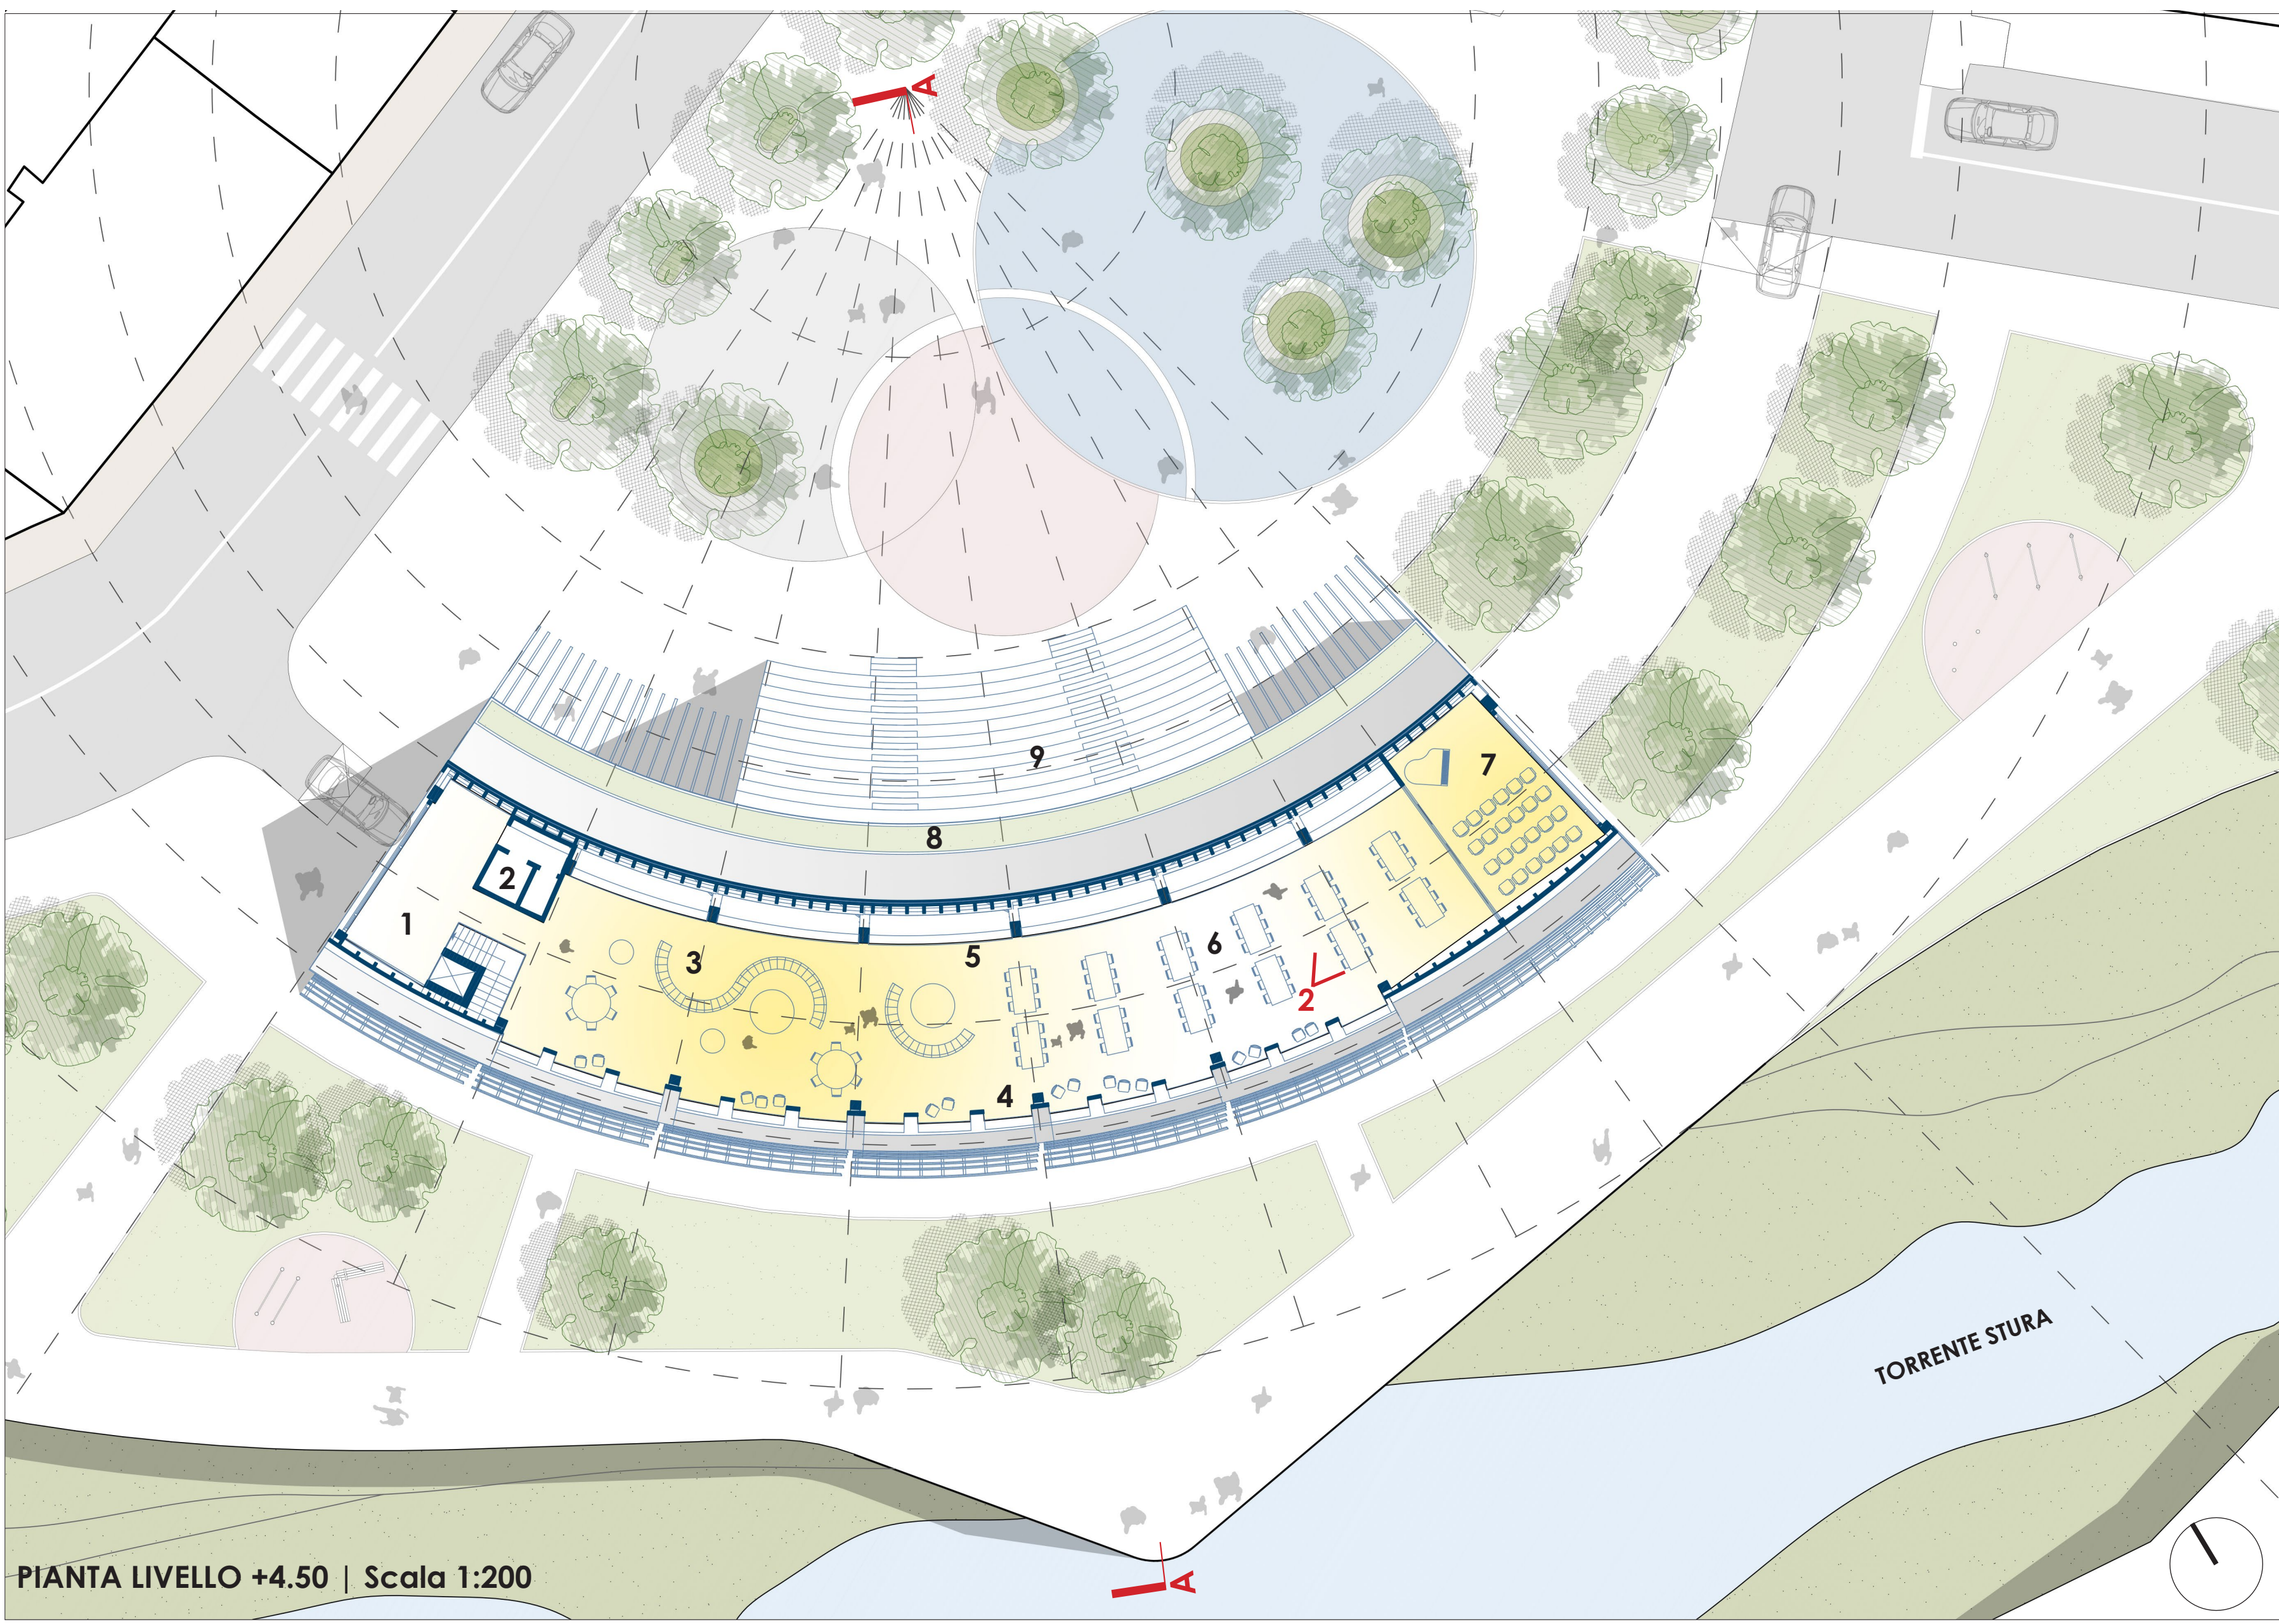

PIANTA LIVELLO +4.50 | Scala 1:200

LEGENDA ESPLOSO

- 1 Copertura
- 2 Coworking
Biblioteca
Sala della Musica
- 3 Percorso vita su
Torrente Stura
- 4 Belvedere su
Torrente Stura
- 5 Aree verdi diffuse
Parchi gioco per
bambini - attività
all'aperto
- 6 Area di parchggio
e possibile area per
manifestazioni
pubbliche e fieristiche
- 7 Lacale tecnico e
deposito
- 8 Servizi Igienici pubblici
- 9 Gradinata per eventi
all'aperto
- 10 Nuova Piazza urbana
- 11 Deposito biciclette
- 12 Ingresso Struttura
polifunzionale
- 13 Vasca verde di
mitigazione in
copertura.

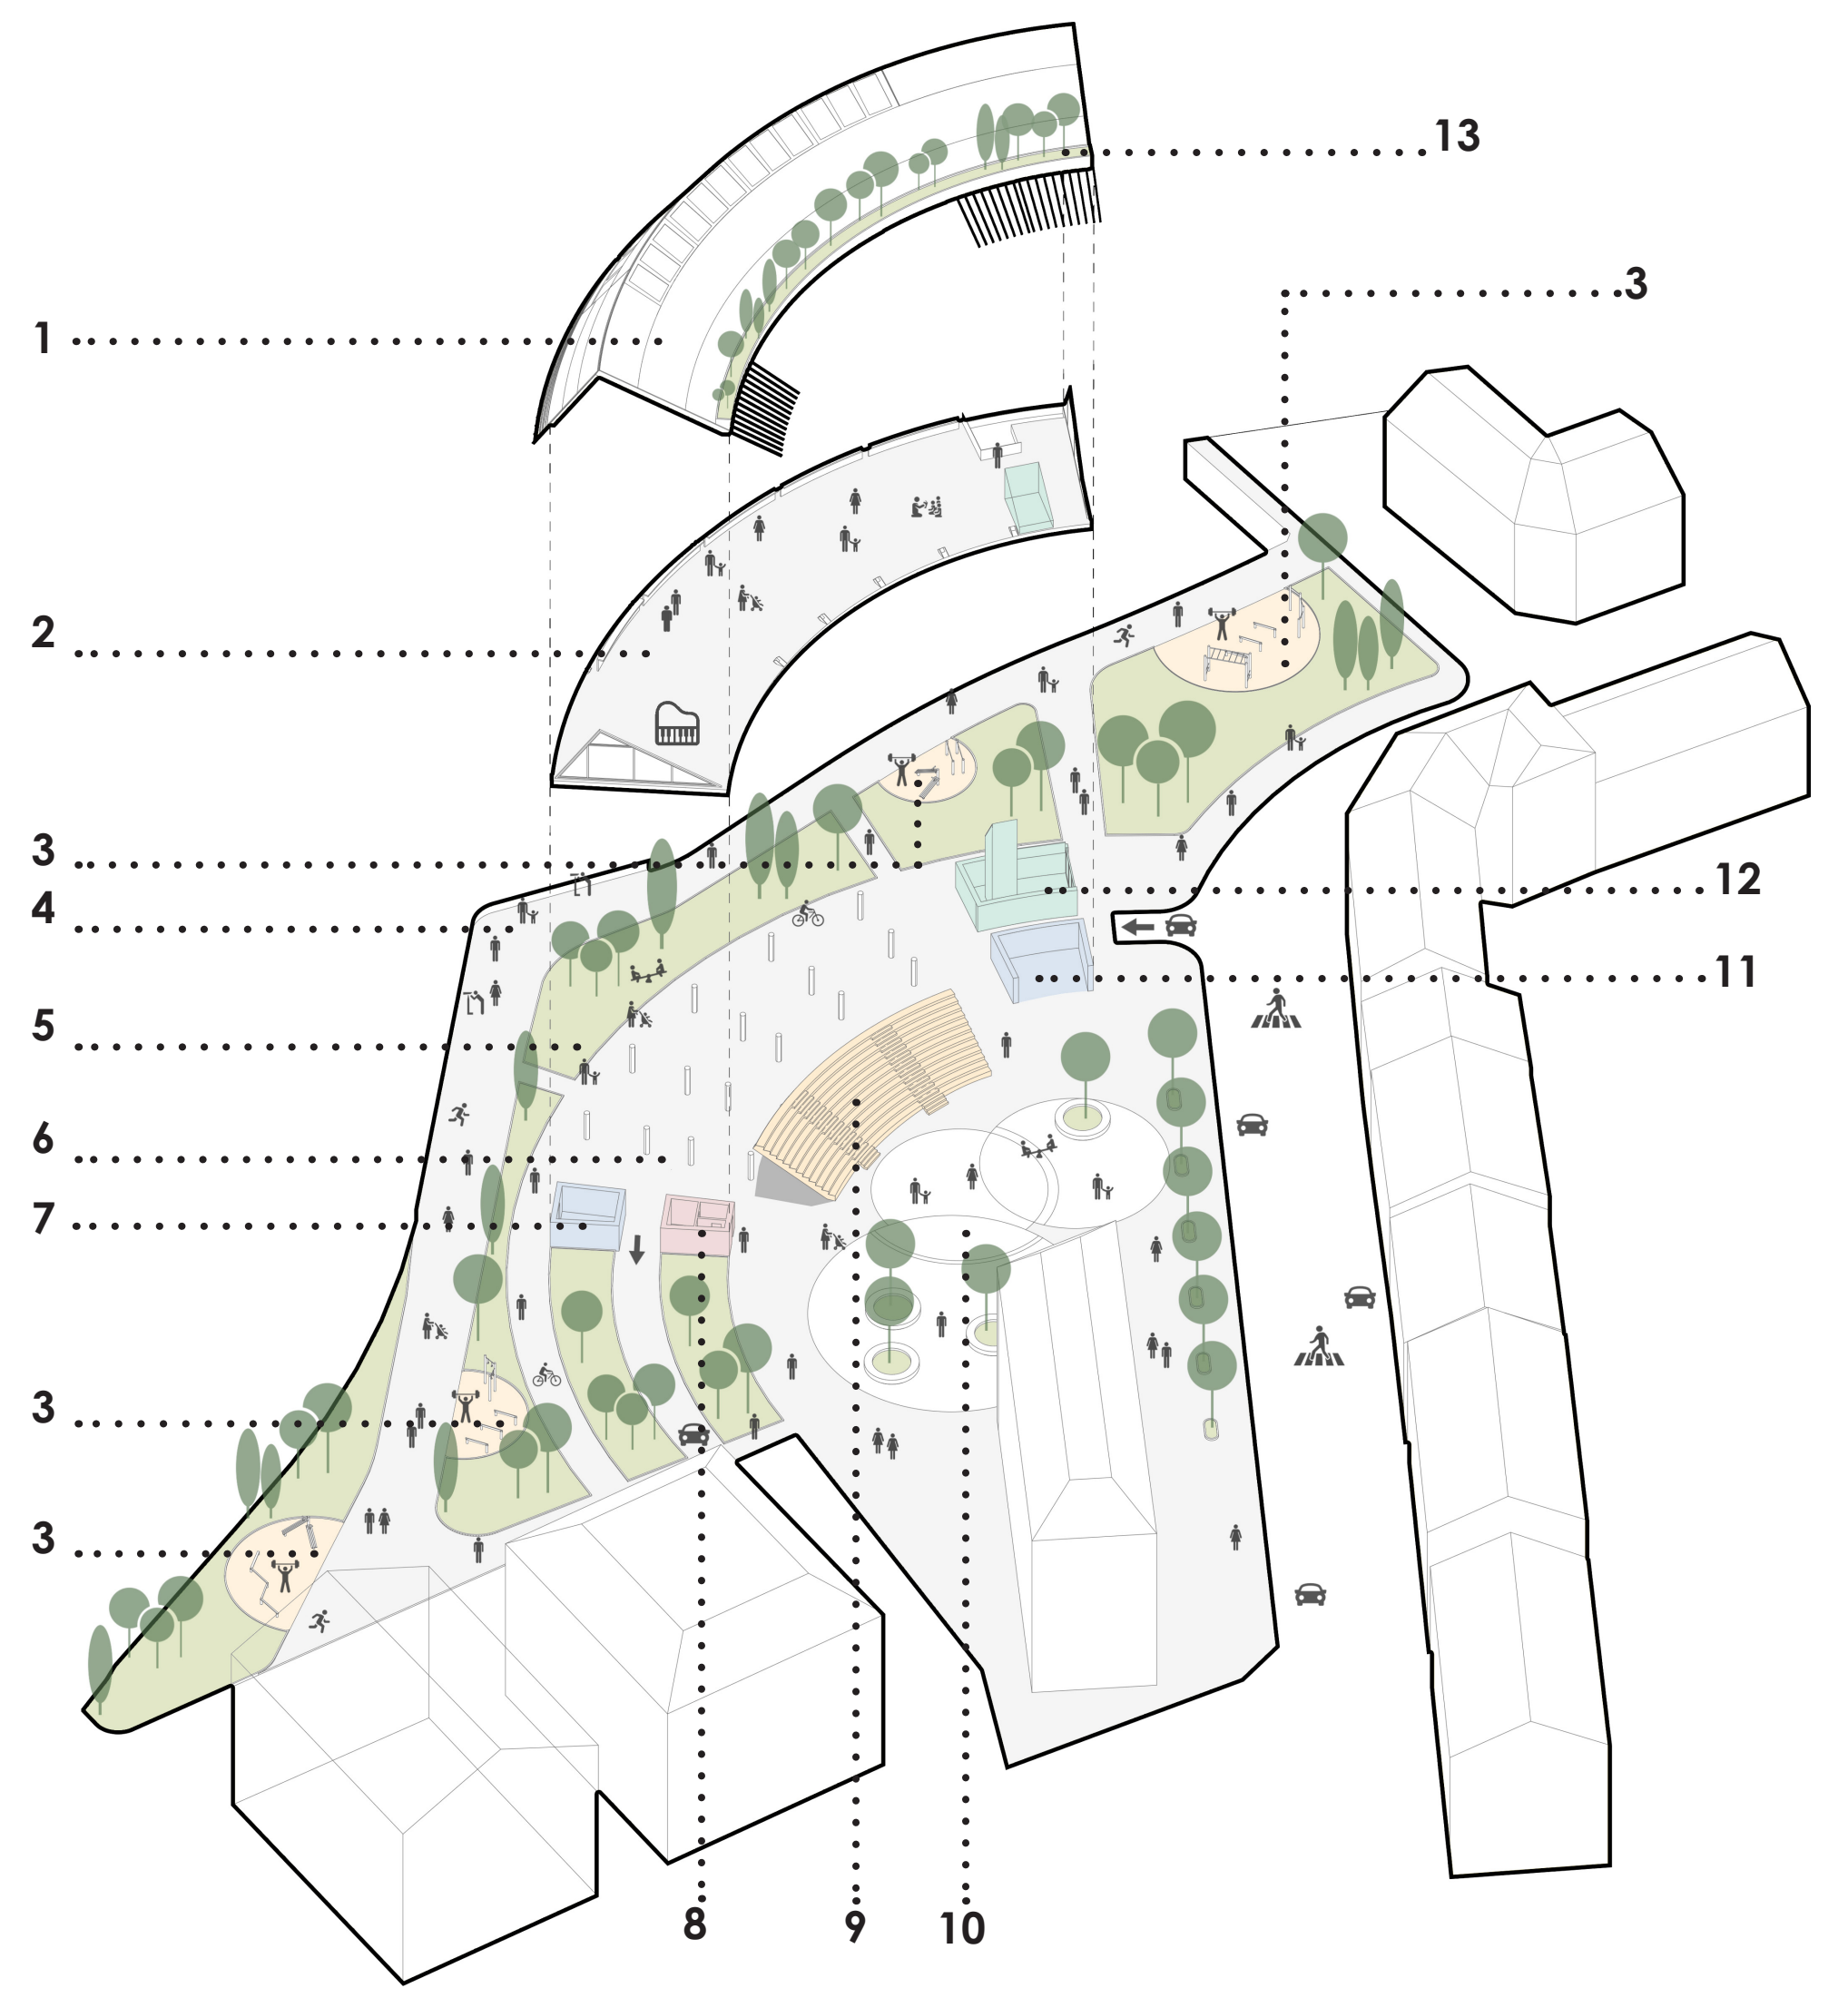

LEGENDA LIVELLO +4.50

- | | | |
|---|---|--------------------------------------|
| 1 Ingresso struttura polifunzionale | 5 Esposizione letture | 8 Vasca verde di mitigazione |
| 2 Servizi Igienici | 6 Postazioni per coworking | 9 Graditana per eventi
all'aperto |
| 3 Spazio per lettura e attività laboratoriali | 7 Sala Eventi | |
| 4 Aree di lavoro con affaccio diretto sul
Paese Vecchio e sul Torrente Stura | Esibizioni Musicali
Esposizioni artistiche | |



VISTA 1 | Vista dall'incrocio tra Via Piave e Viale Vittorio Veneto

La vista vuole raccontare i caratteri principali del progetto in relazione alla nuova piazza, sottolineando la permeabilità, sia fisica che visiva, dell'area.



VISTA 2 | Vista interna dello spazio Polifunzionale

Questa vista vuole raccontare come lo spazio interno voglia proiettarsi con lo sguardo verso il paese vecchio e il torrente Stura.