PIANO TERRA - funzioni

- caffetteria / bar
- spazio coworking
- spazio coperto per eventi
- collegamenti
- bagni

01 segreteria cowoking
02 backoffice / archivio
03 sala relax
04 tavoli da lavoro condiviso
05 sale compartimentate
06 sala riunioni
07 bagni
08 caffetteria / bar
09 dispensa / magazzino
10 spazio tavoli interni
11 scala interna
12 giardino interno
13 spazio coperto per eventi
14 bagni pubblici
* ascensore

PIANTA PIANO TERRA - scala 1: 200

PIANO PRIMO - funzioni

- biblioteca
- collegamenti
- bagni

15 area relax biblioteca
16 infopoint / banco prestiti
17 backoffice
18 emeroteca
19 sala consultazione / lettura
20 sala studio
21 sala corsi / eventi
22 sala multimediale
23 terrazzino panoramico
24 sedute in cemento e legno
25 tetto verde

PIANTA PIANO PRIMO - scala 1: 200

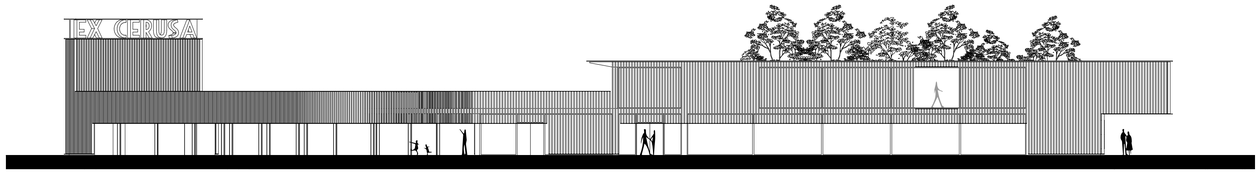

PROSPETTO PRINCIPALE - scala 1: 200

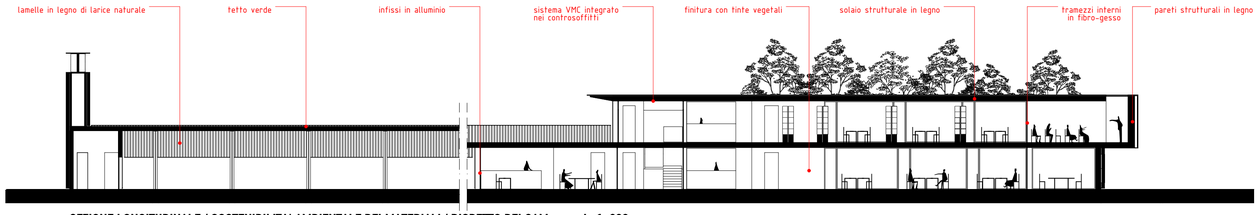

SEZIONE LONGITUDINALE / SOSTENIBILITA' AMBIENTALE DEI MATERIALI / RISPETTO DEI CAM - scala 1: 200