

VALORIZZAZIONE AMBIENTALE
 ● percorsi escursionistici
 ● anello ciclabile di progetto
 ● tratto ciclabile ex Cerusa


PUNTI DI VISTA
 01 chiesa del Cristo Re
 02 torrente Stura
 03 borgo antico

VEDUTE DI PROGETTO
 ■ scorci prospettici
 ■ viste principali

SISTEMA DEL VERDE
 ● filari alberati
 ● verde di progetto
 ■ tetto verde
 ■ ambito fiume / parco naturale

FLUSSI
 ■ flussi principali
 ■ flussi secondari
 ■ pista ciclabile

PARCHEGGI / MERCATO
 ■ parcheggi lato strada
 ■ stalli mercato / parcheggi aggiuntivi

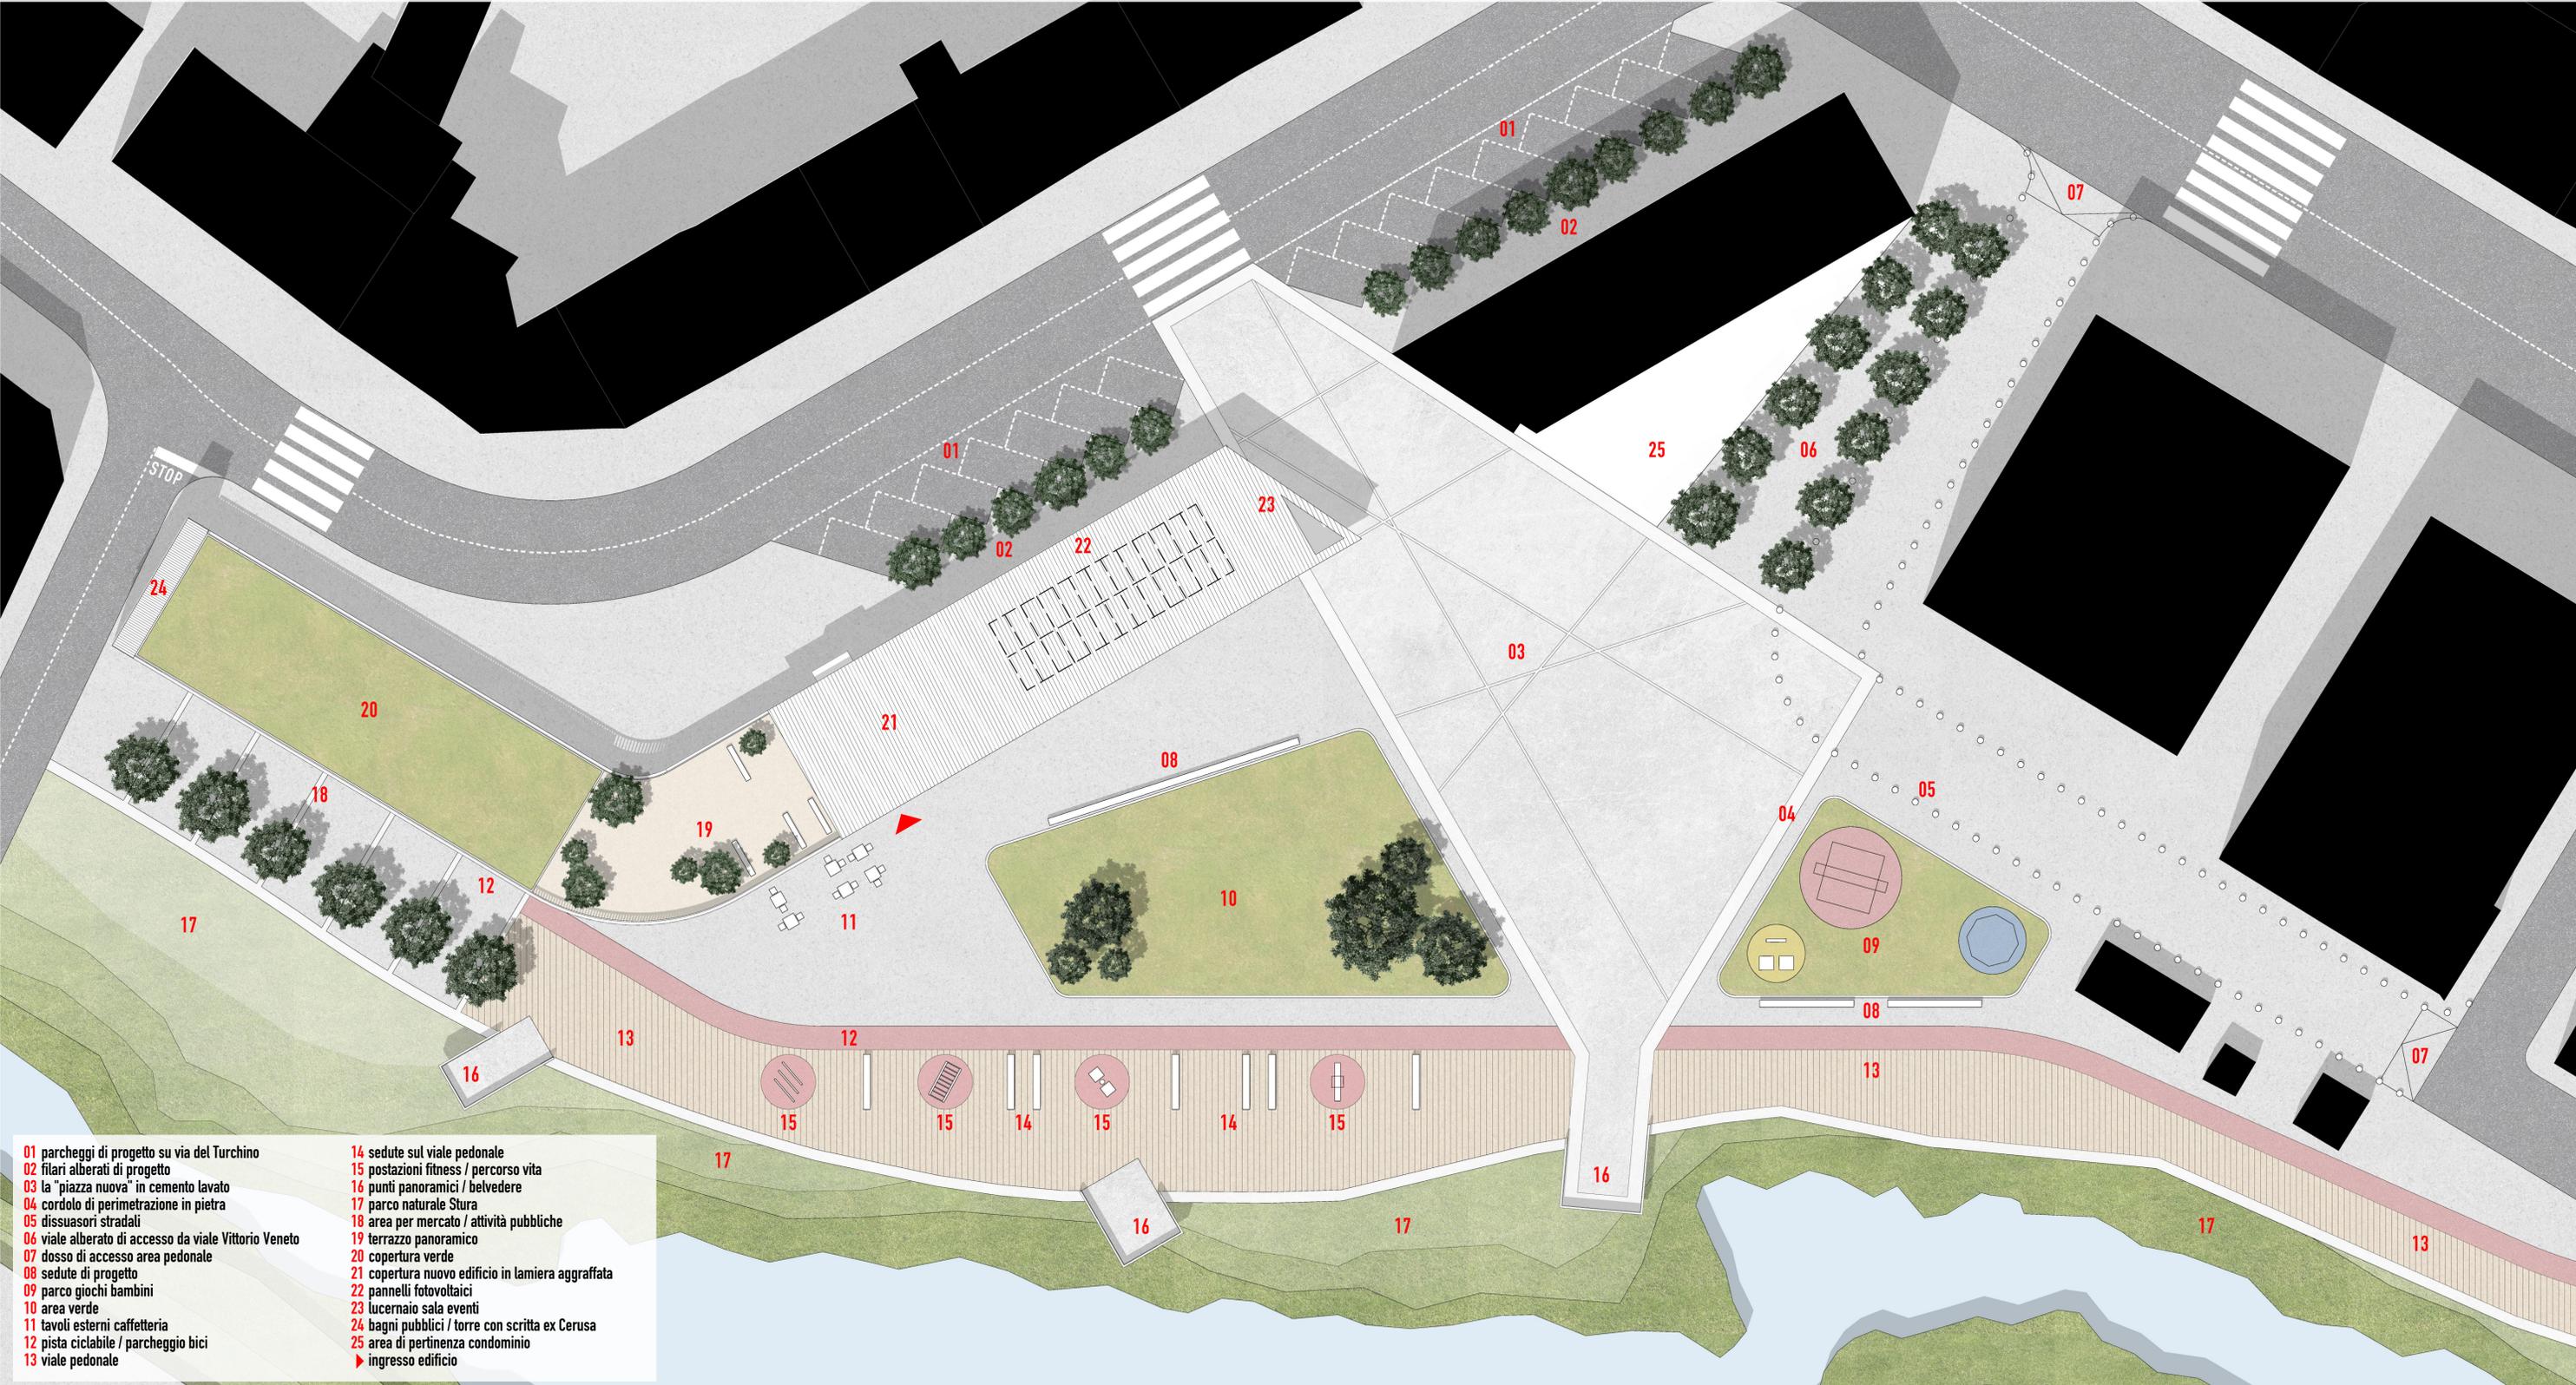

- 01 parcheggi di progetto su via del Turchino
- 02 filari alberati di progetto
- 03 la "piazza nuova" in cemento lavato
- 04 cordolo di perimetrazione in pietra
- 05 dissuasori stradali
- 06 viale alberato di accesso da viale Vittorio Veneto
- 07 dosso di accesso area pedonale
- 08 sedute di progetto
- 09 parco giochi bambini
- 10 area verde
- 11 tavoli esterni caffetteria
- 12 pista ciclabile / parcheggio bici
- 13 viale pedonale
- 14 sedute sul viale pedonale
- 15 postazioni fitness / percorso vita
- 16 punti panoramici / belvedere
- 17 parco naturale Stura
- 18 area per mercato / attività pubbliche
- 19 terrazzo panoramico
- 20 copertura verde
- 21 copertura nuovo edificio in lamiera aggraffata
- 22 pannelli fotovoltaici
- 23 lucernaio sala eventi
- 24 bagni pubblici / torre con scritta ex Cerusa
- 25 area di pertinenza condominio
- ▶ ingresso edificio